




PIANTA PIANO INTERRATO

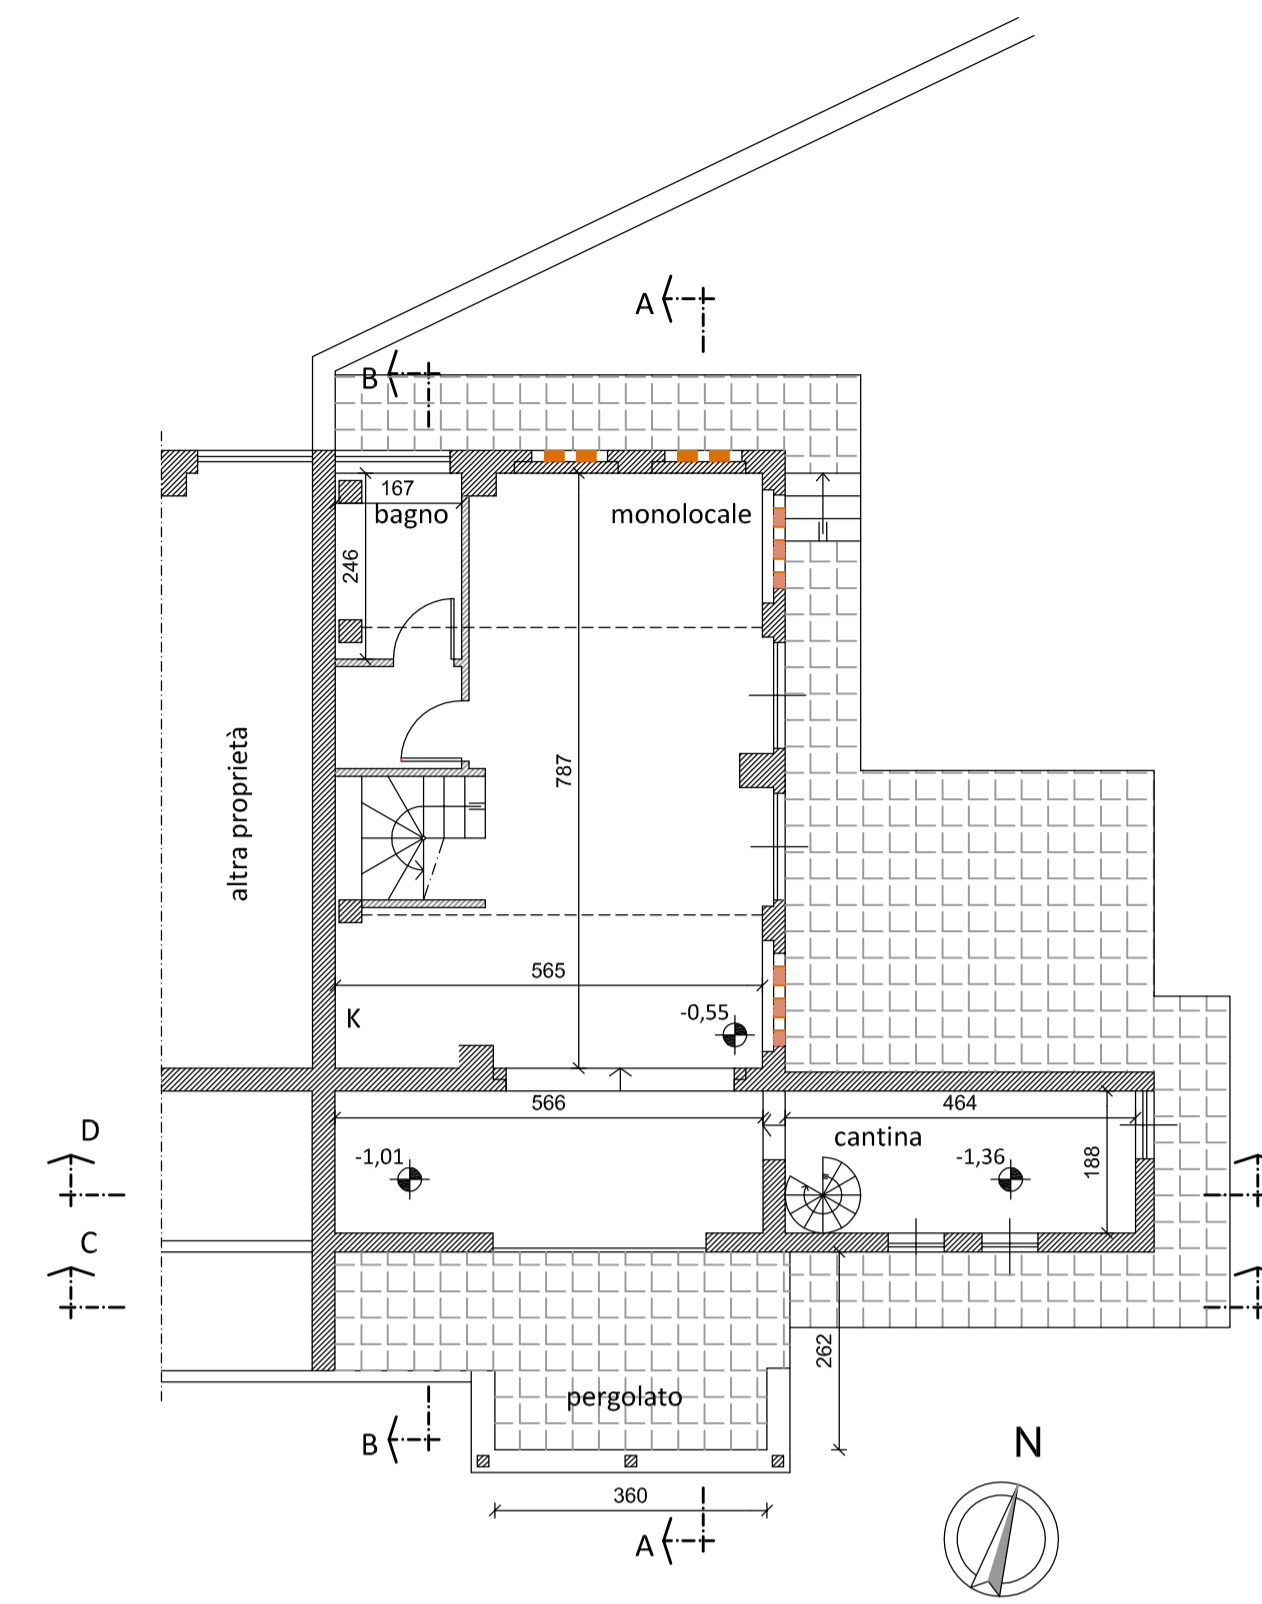


PIANTA PIANO TERRENO

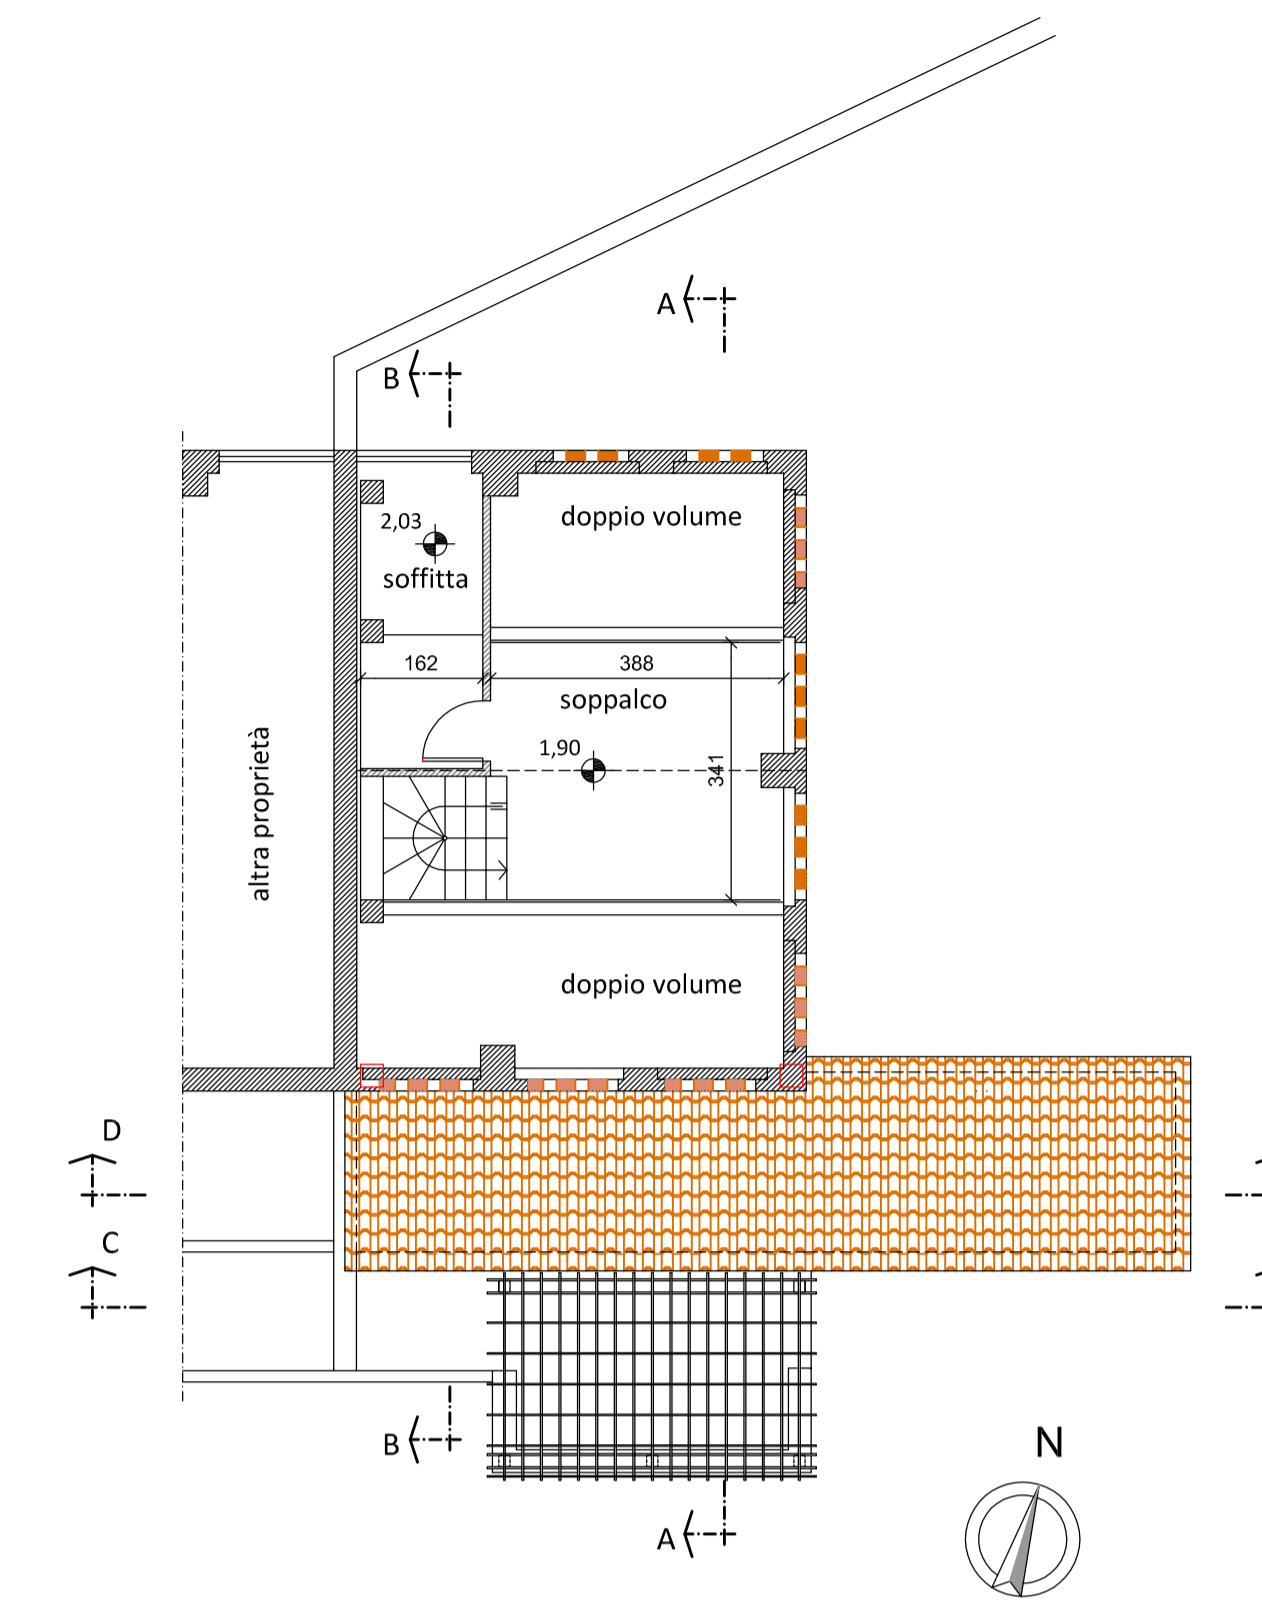


PIANTA SOPPALCO

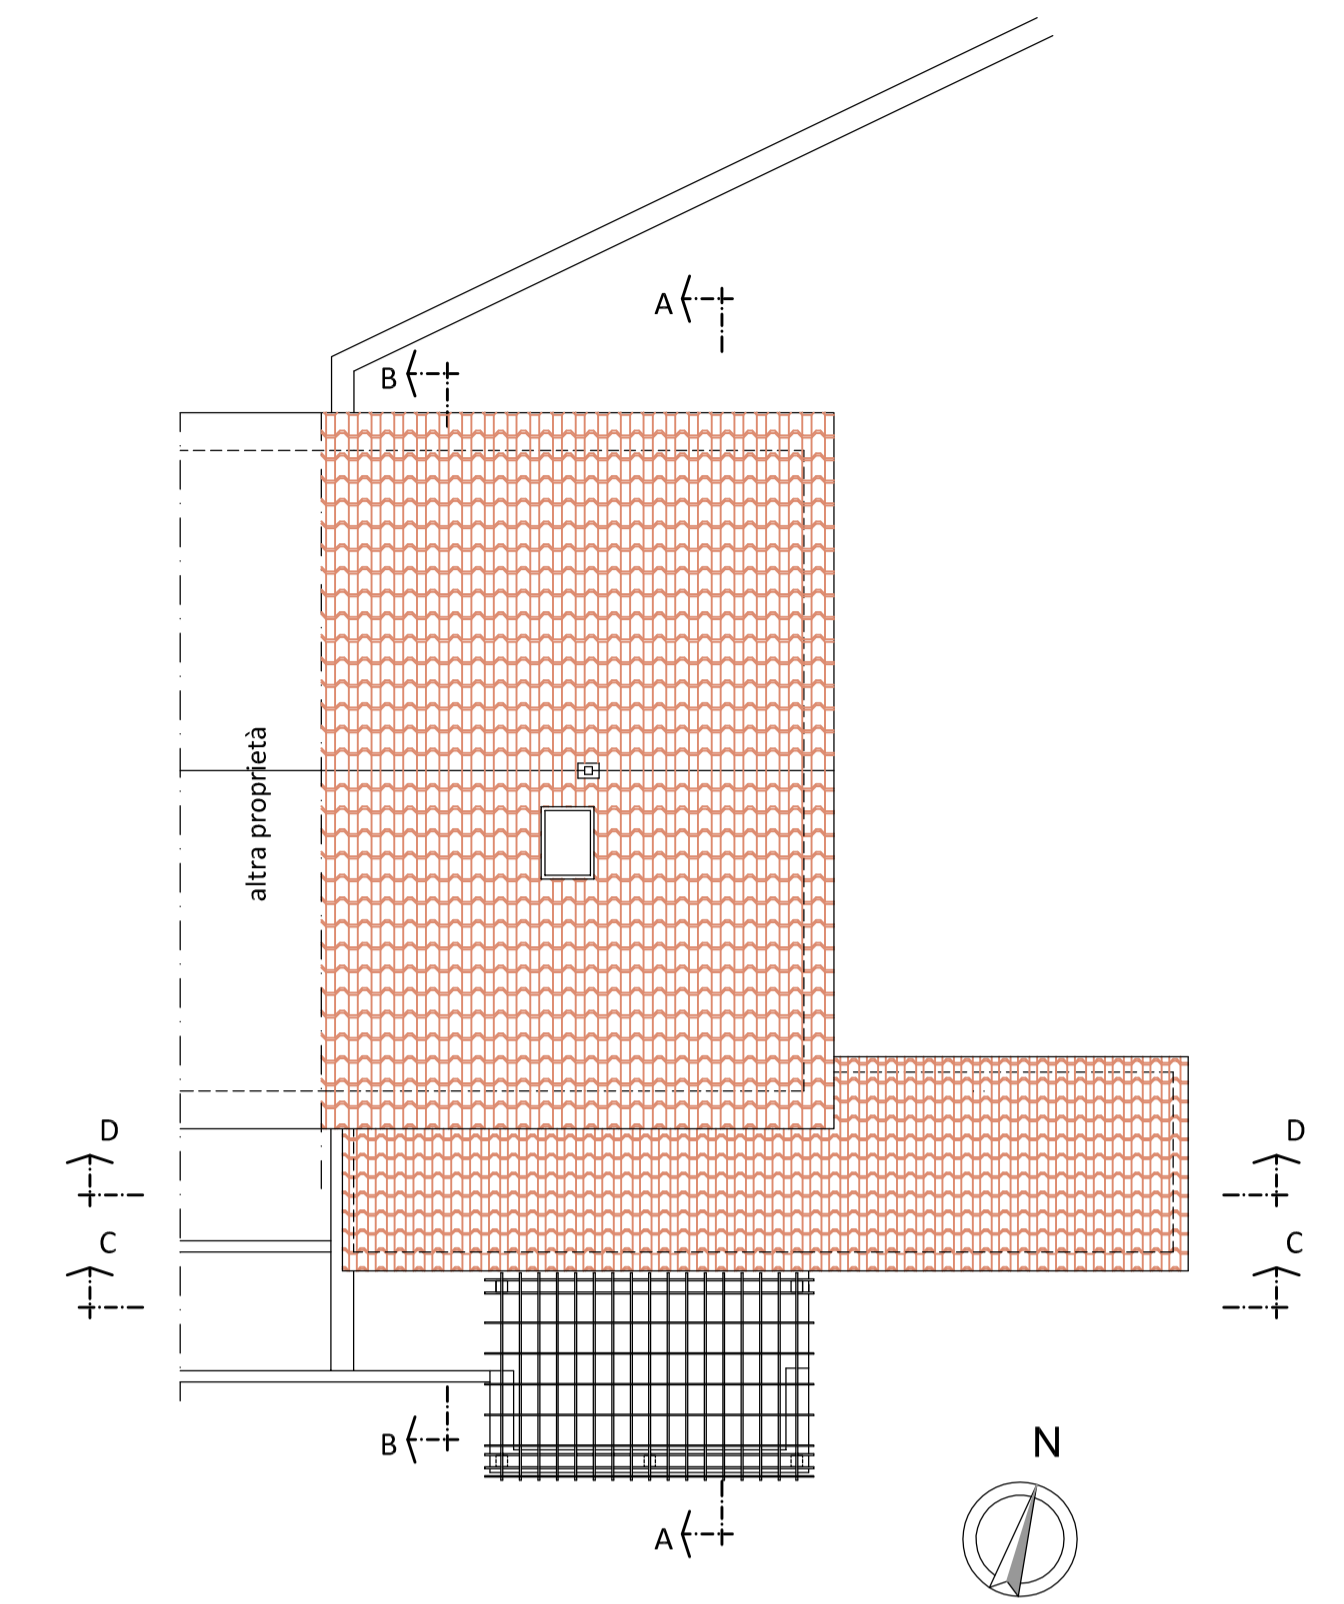


PIANTA COPERTURE

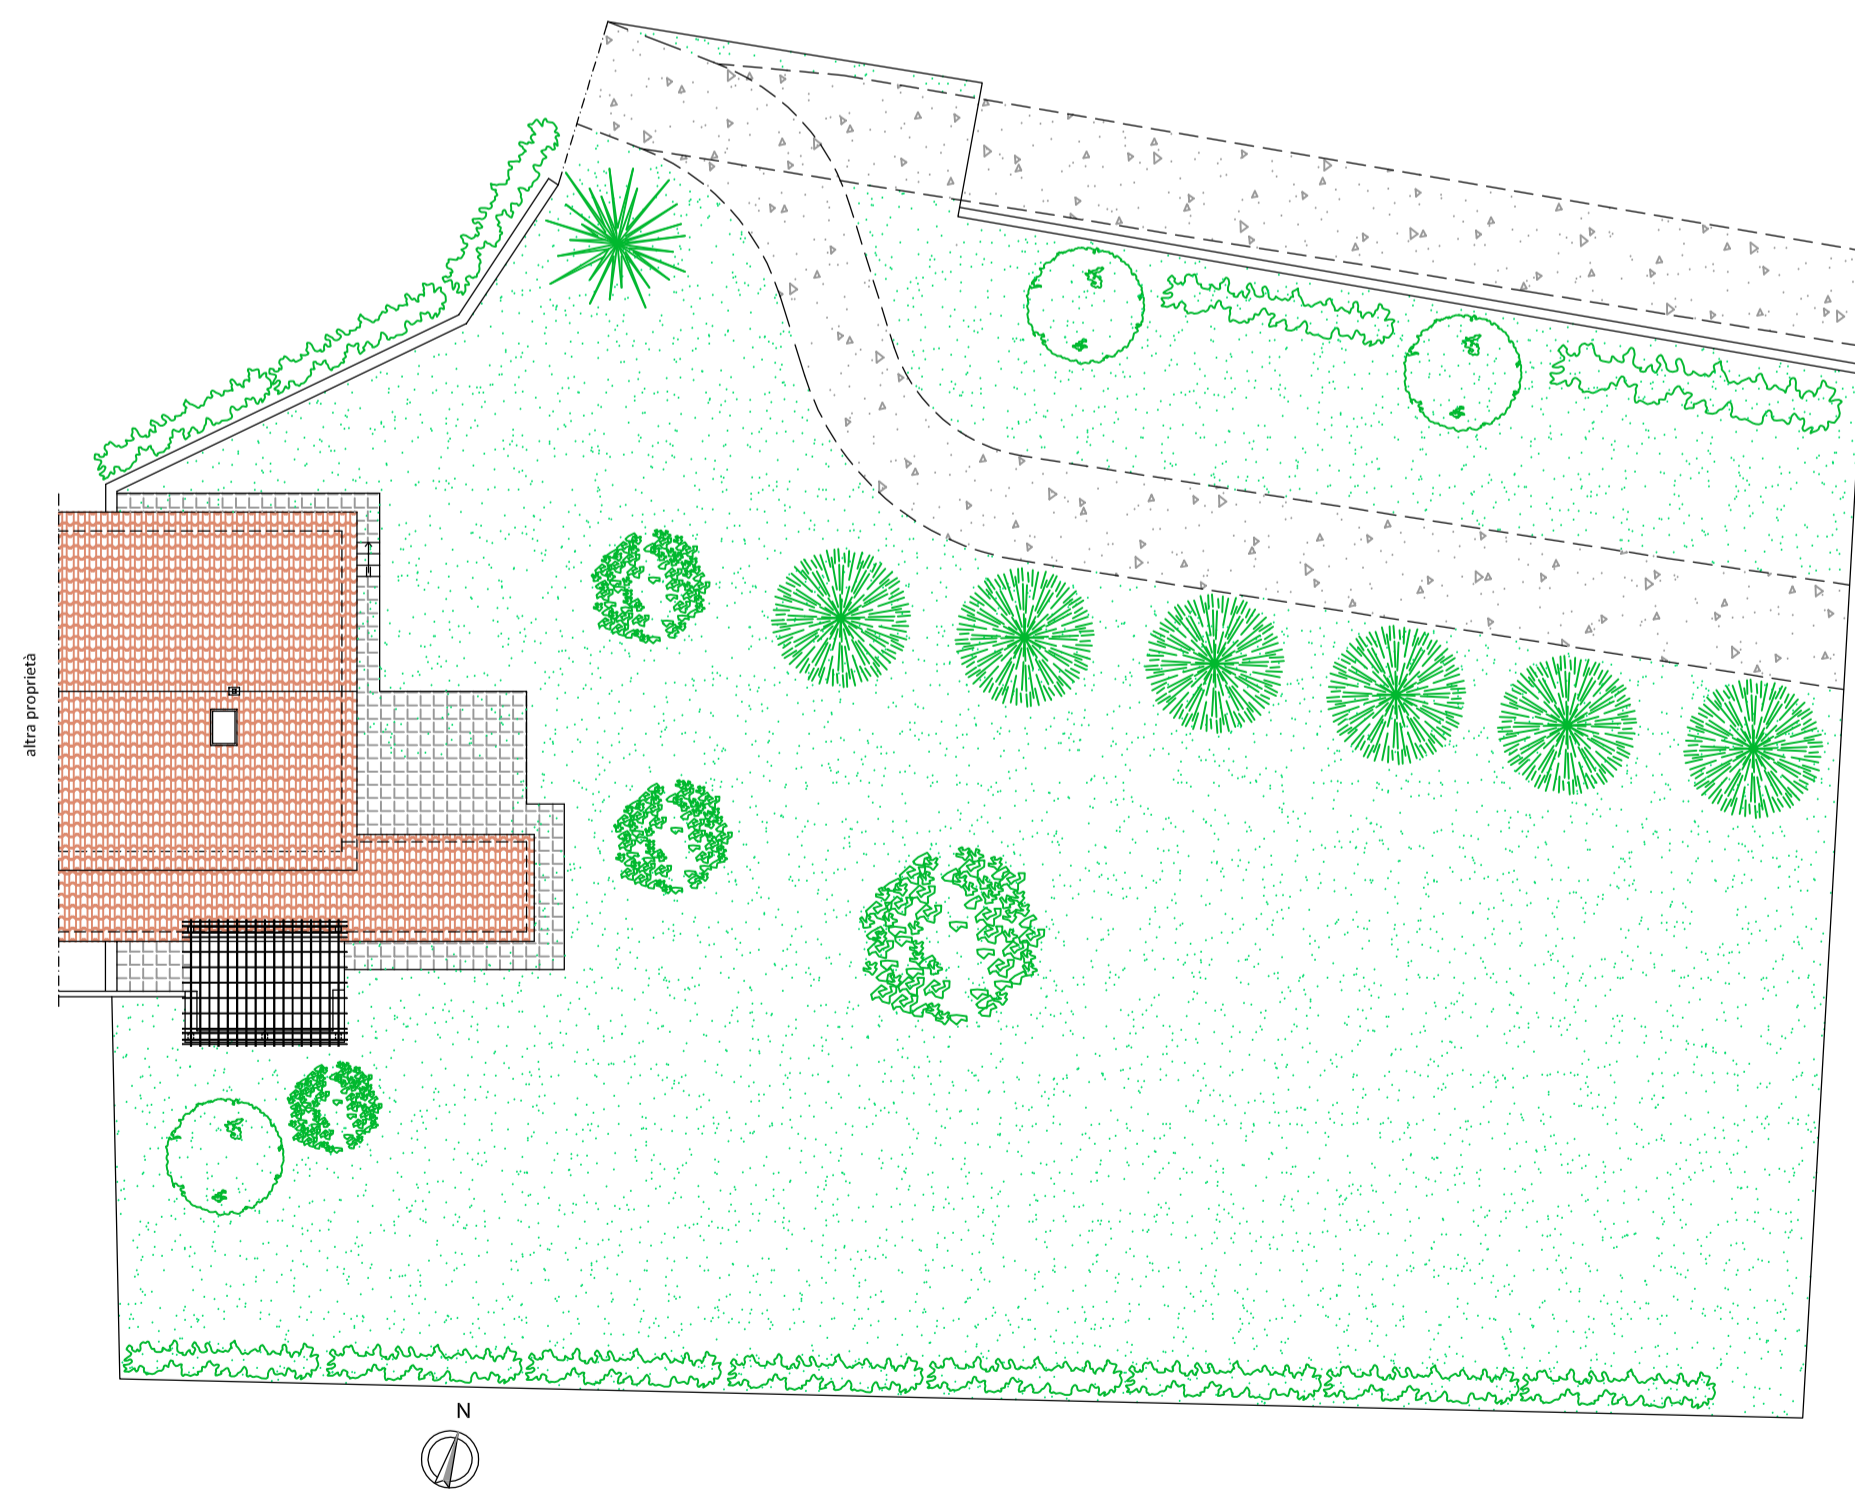


PLANIMETRIA

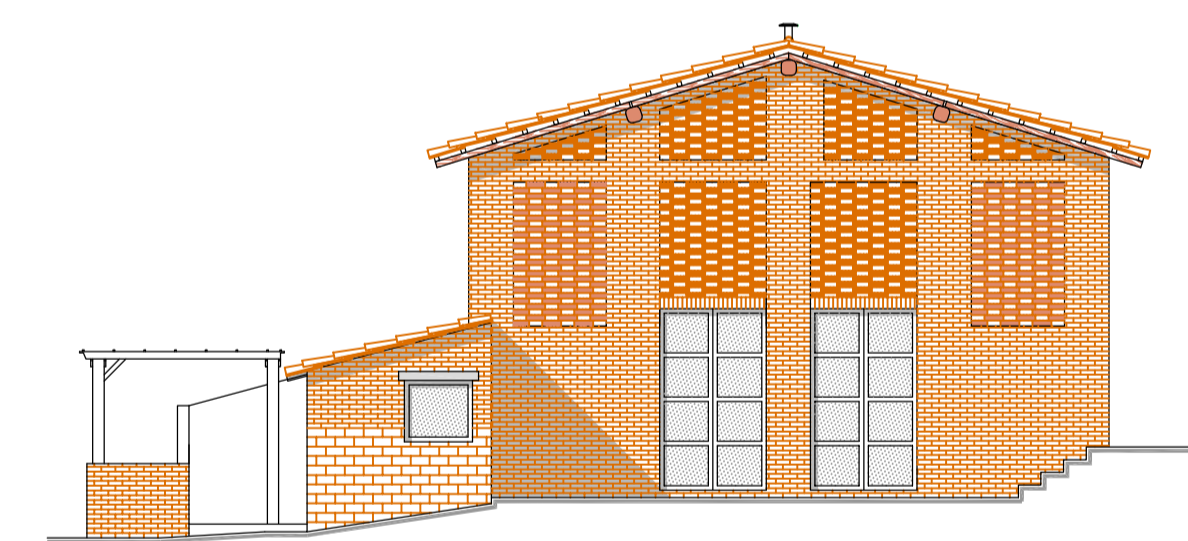


PROSPETTO EST

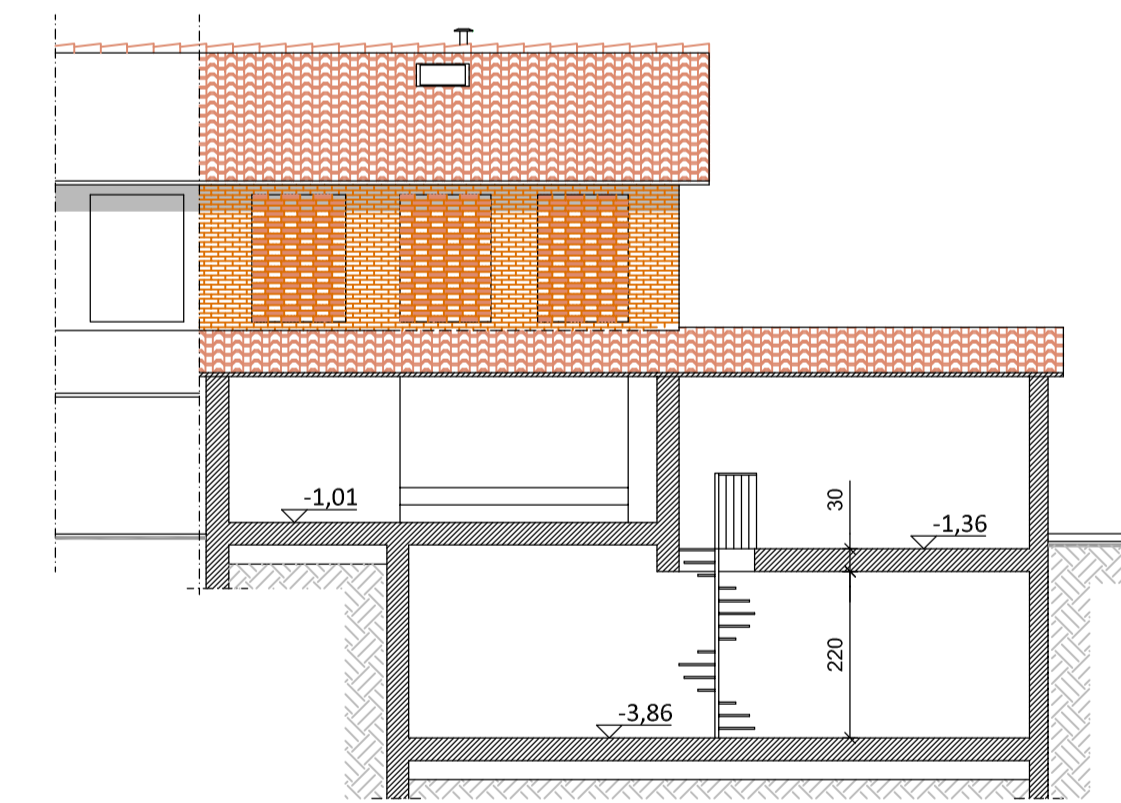


SEZIONE D-D

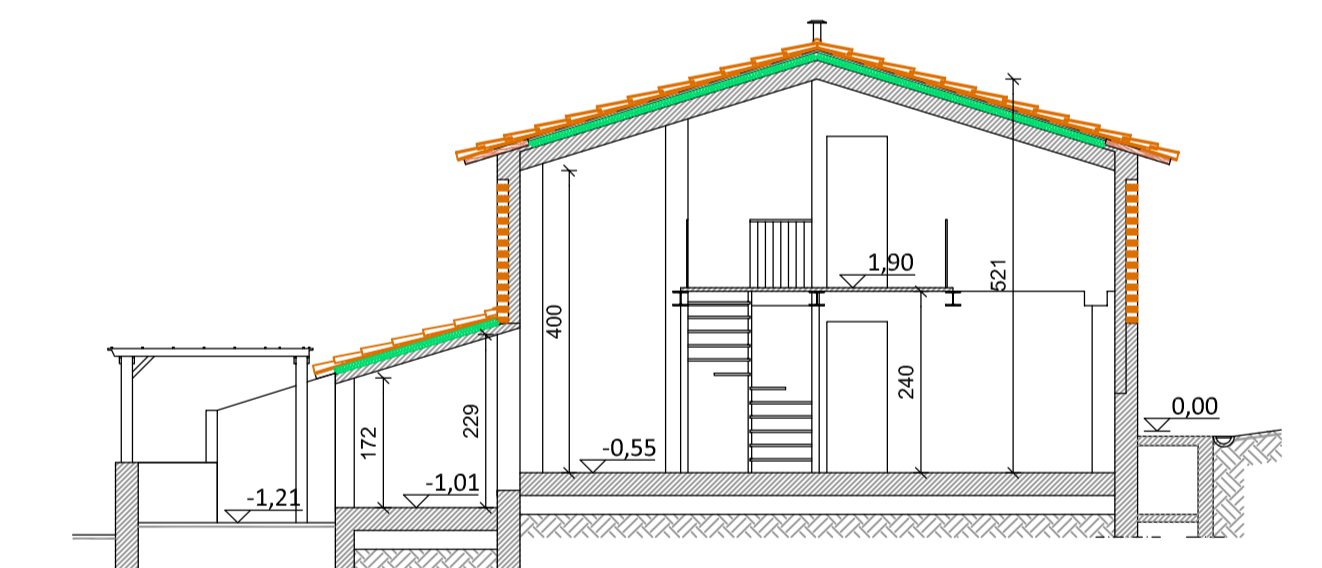


SEZIONE A-A

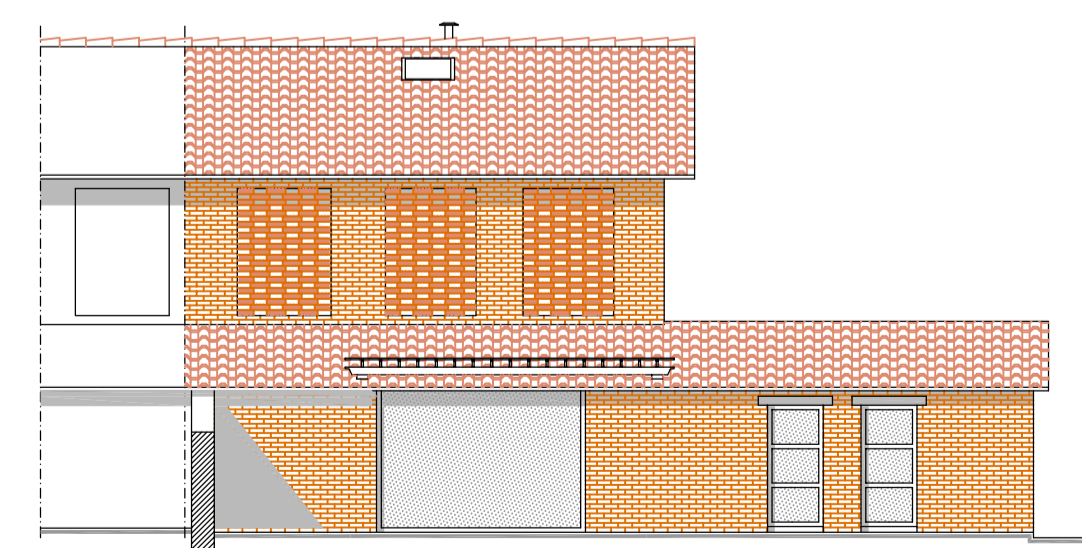


SEZIONE C-C

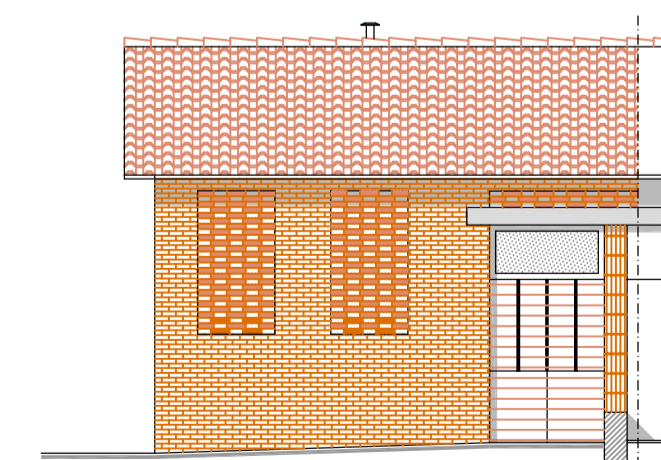

PROSPETTO NORD

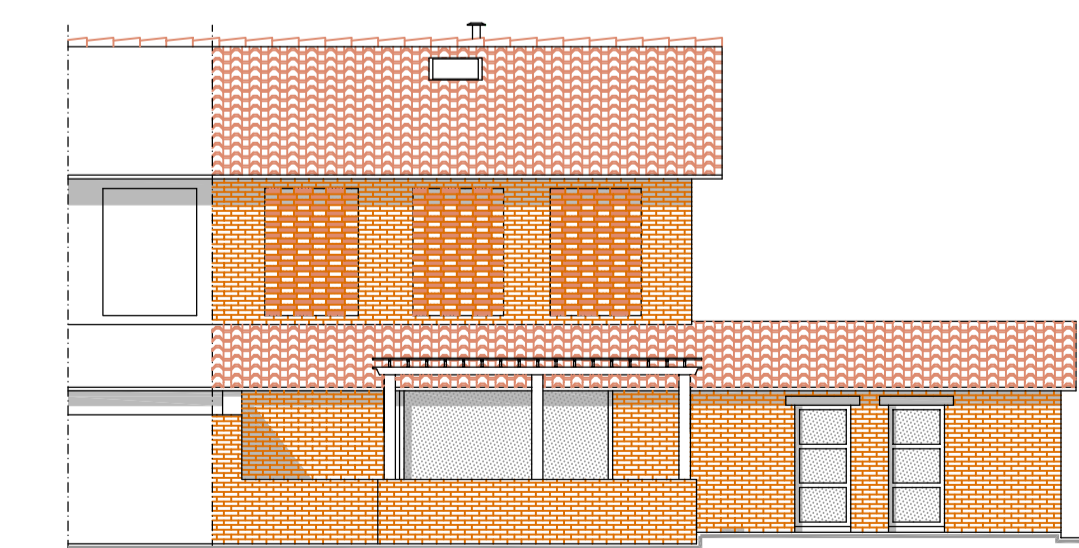

PROSPETTO SUD

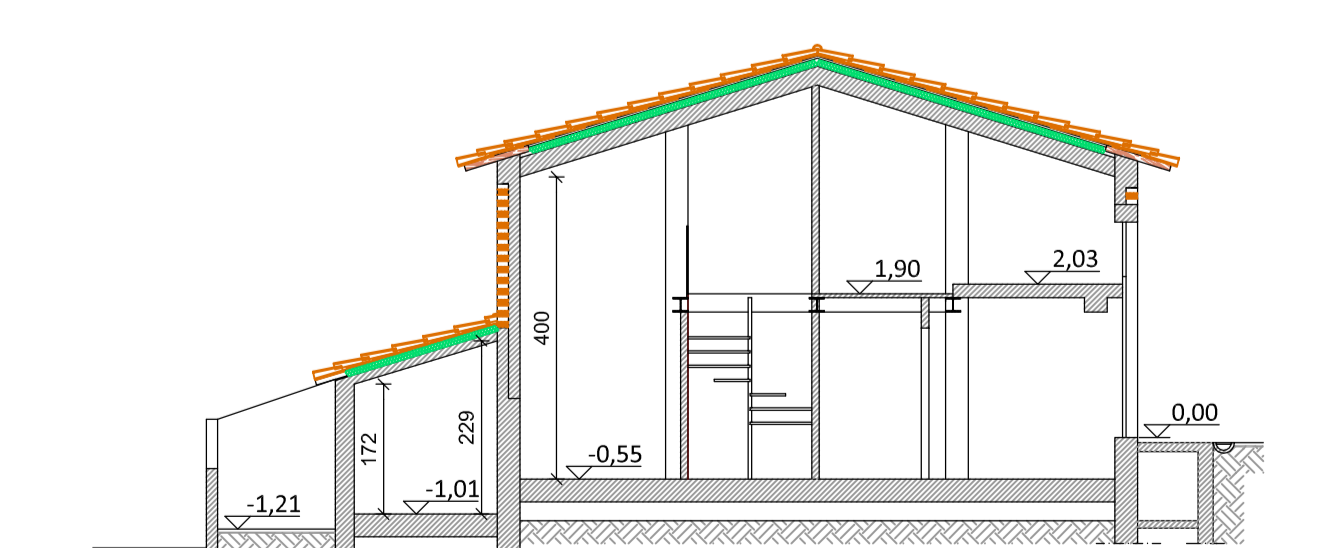

SEZIONE B-B