




# PIANTA PIANO TERRA

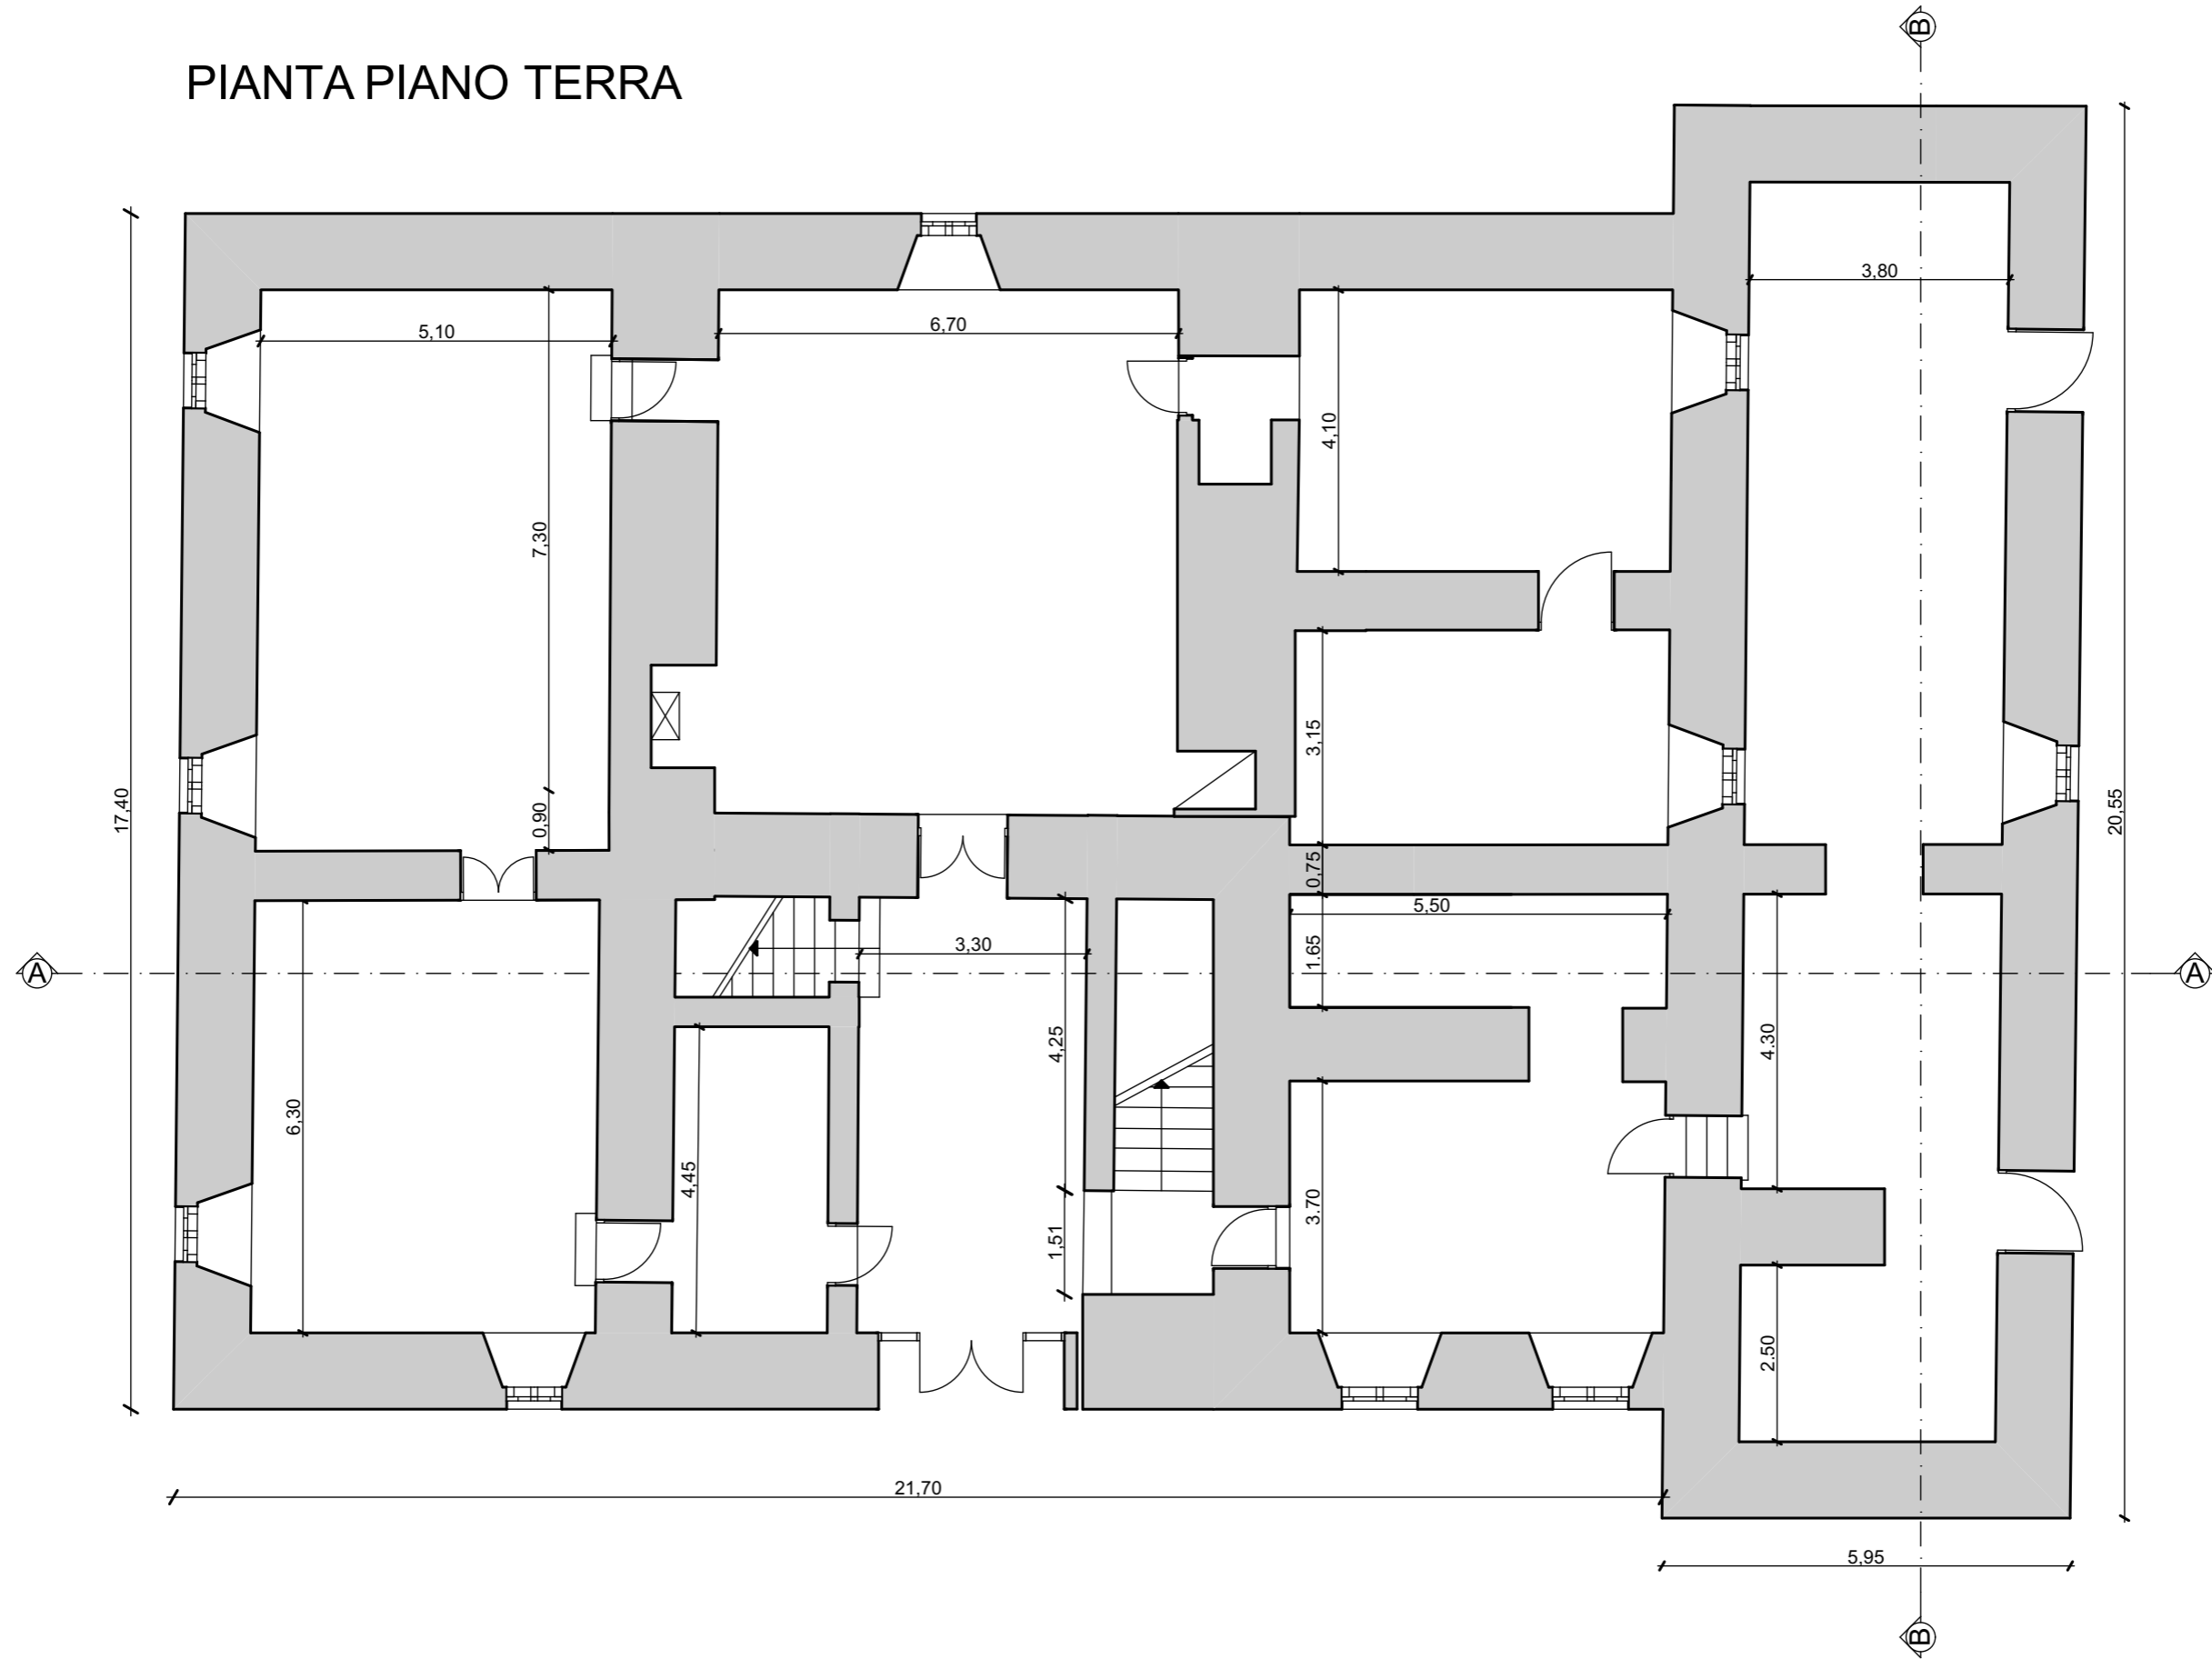


PIANTA PIANO INTERMEDIO

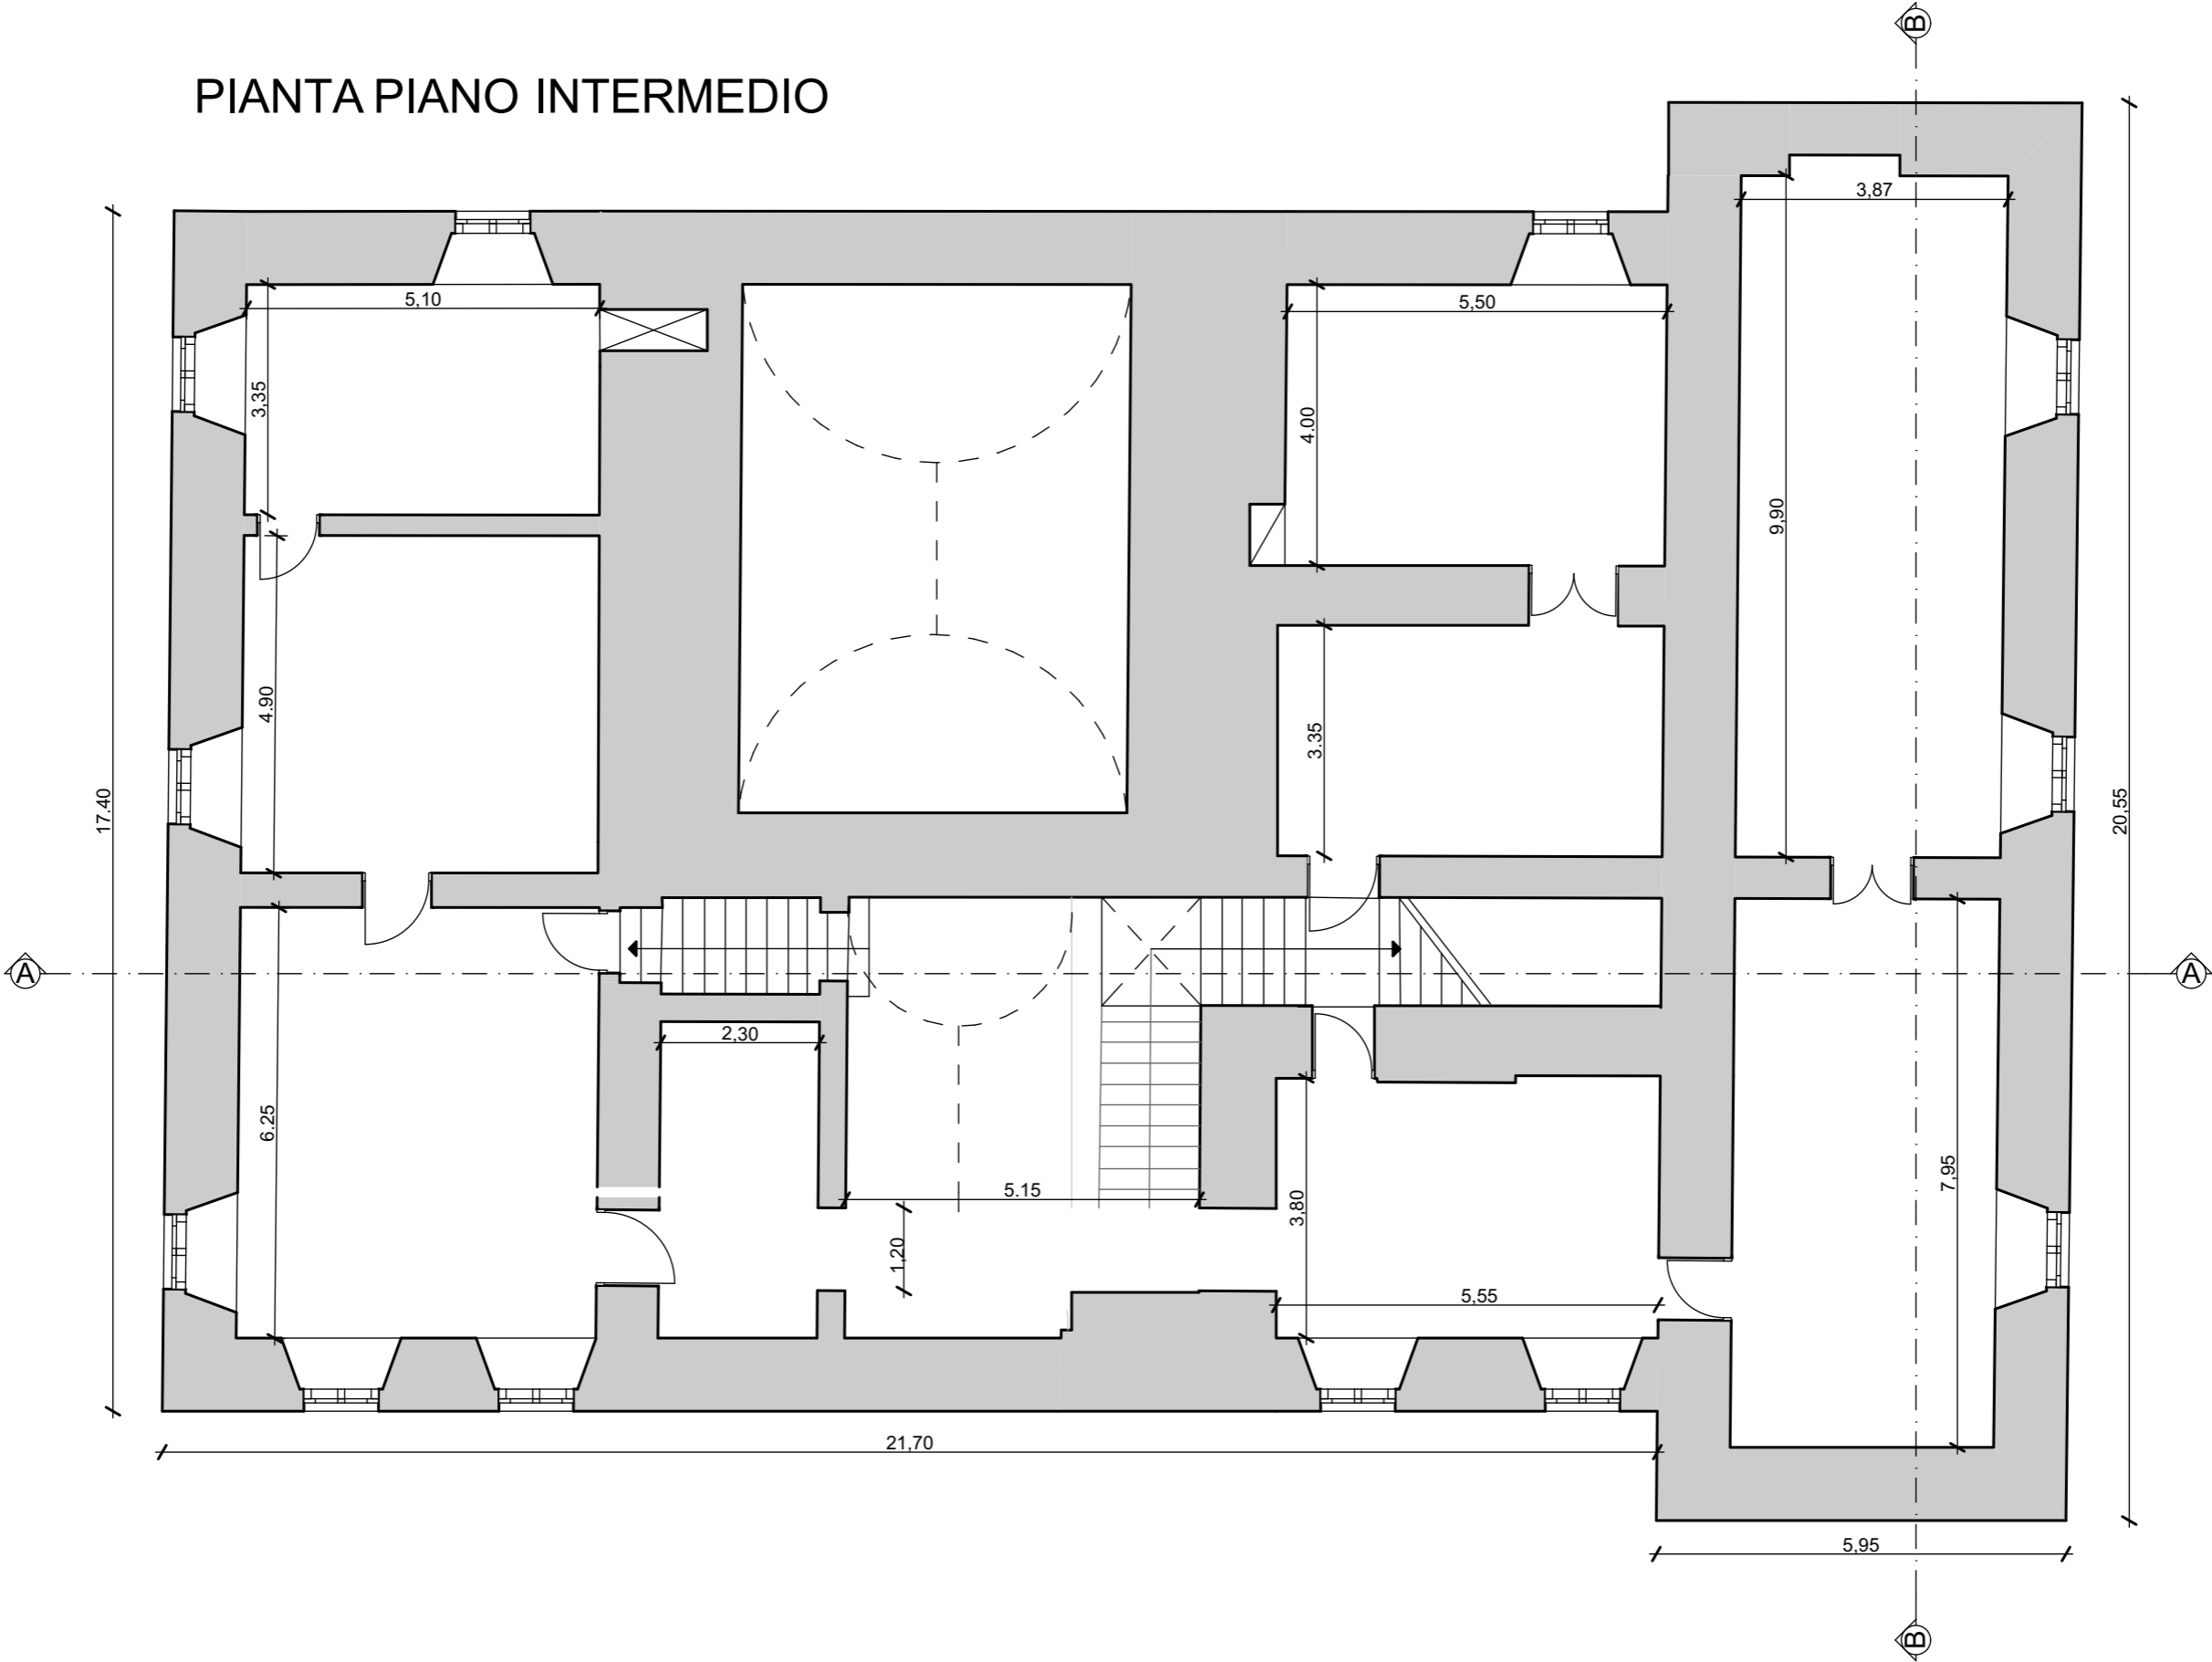


# PIANTA PIANO PRIMO

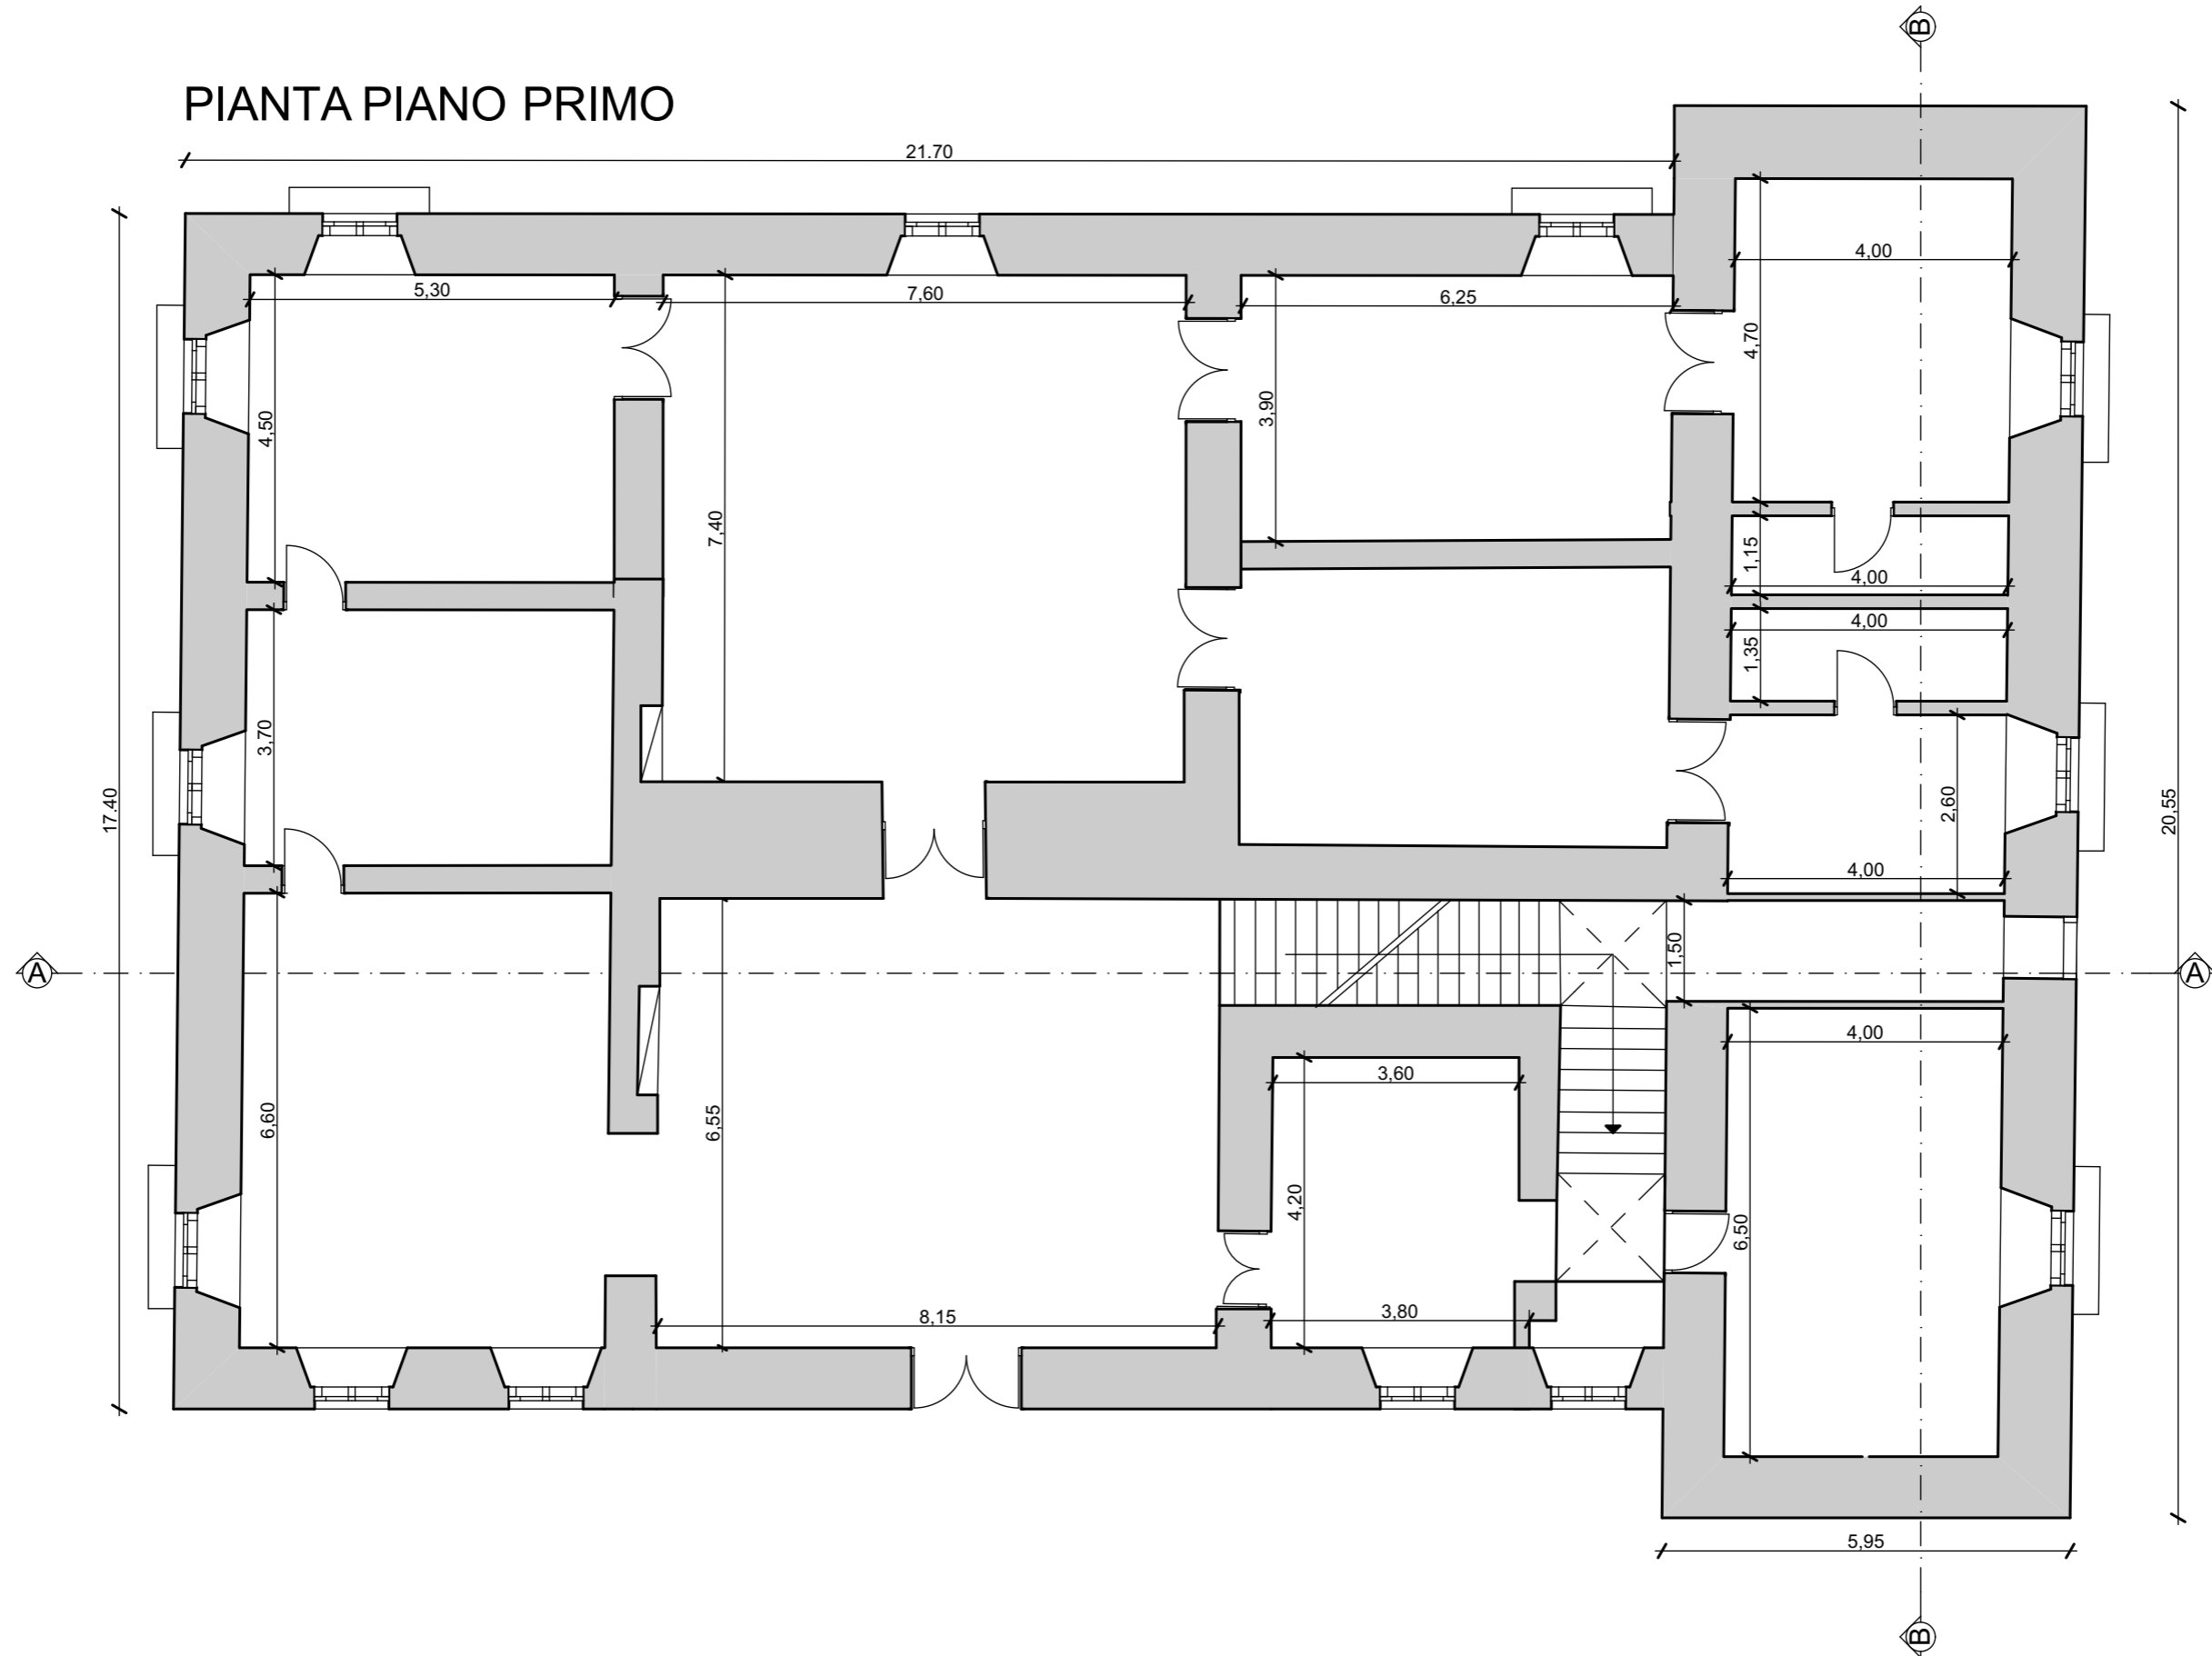


# PIANTA SOTTOTETTO

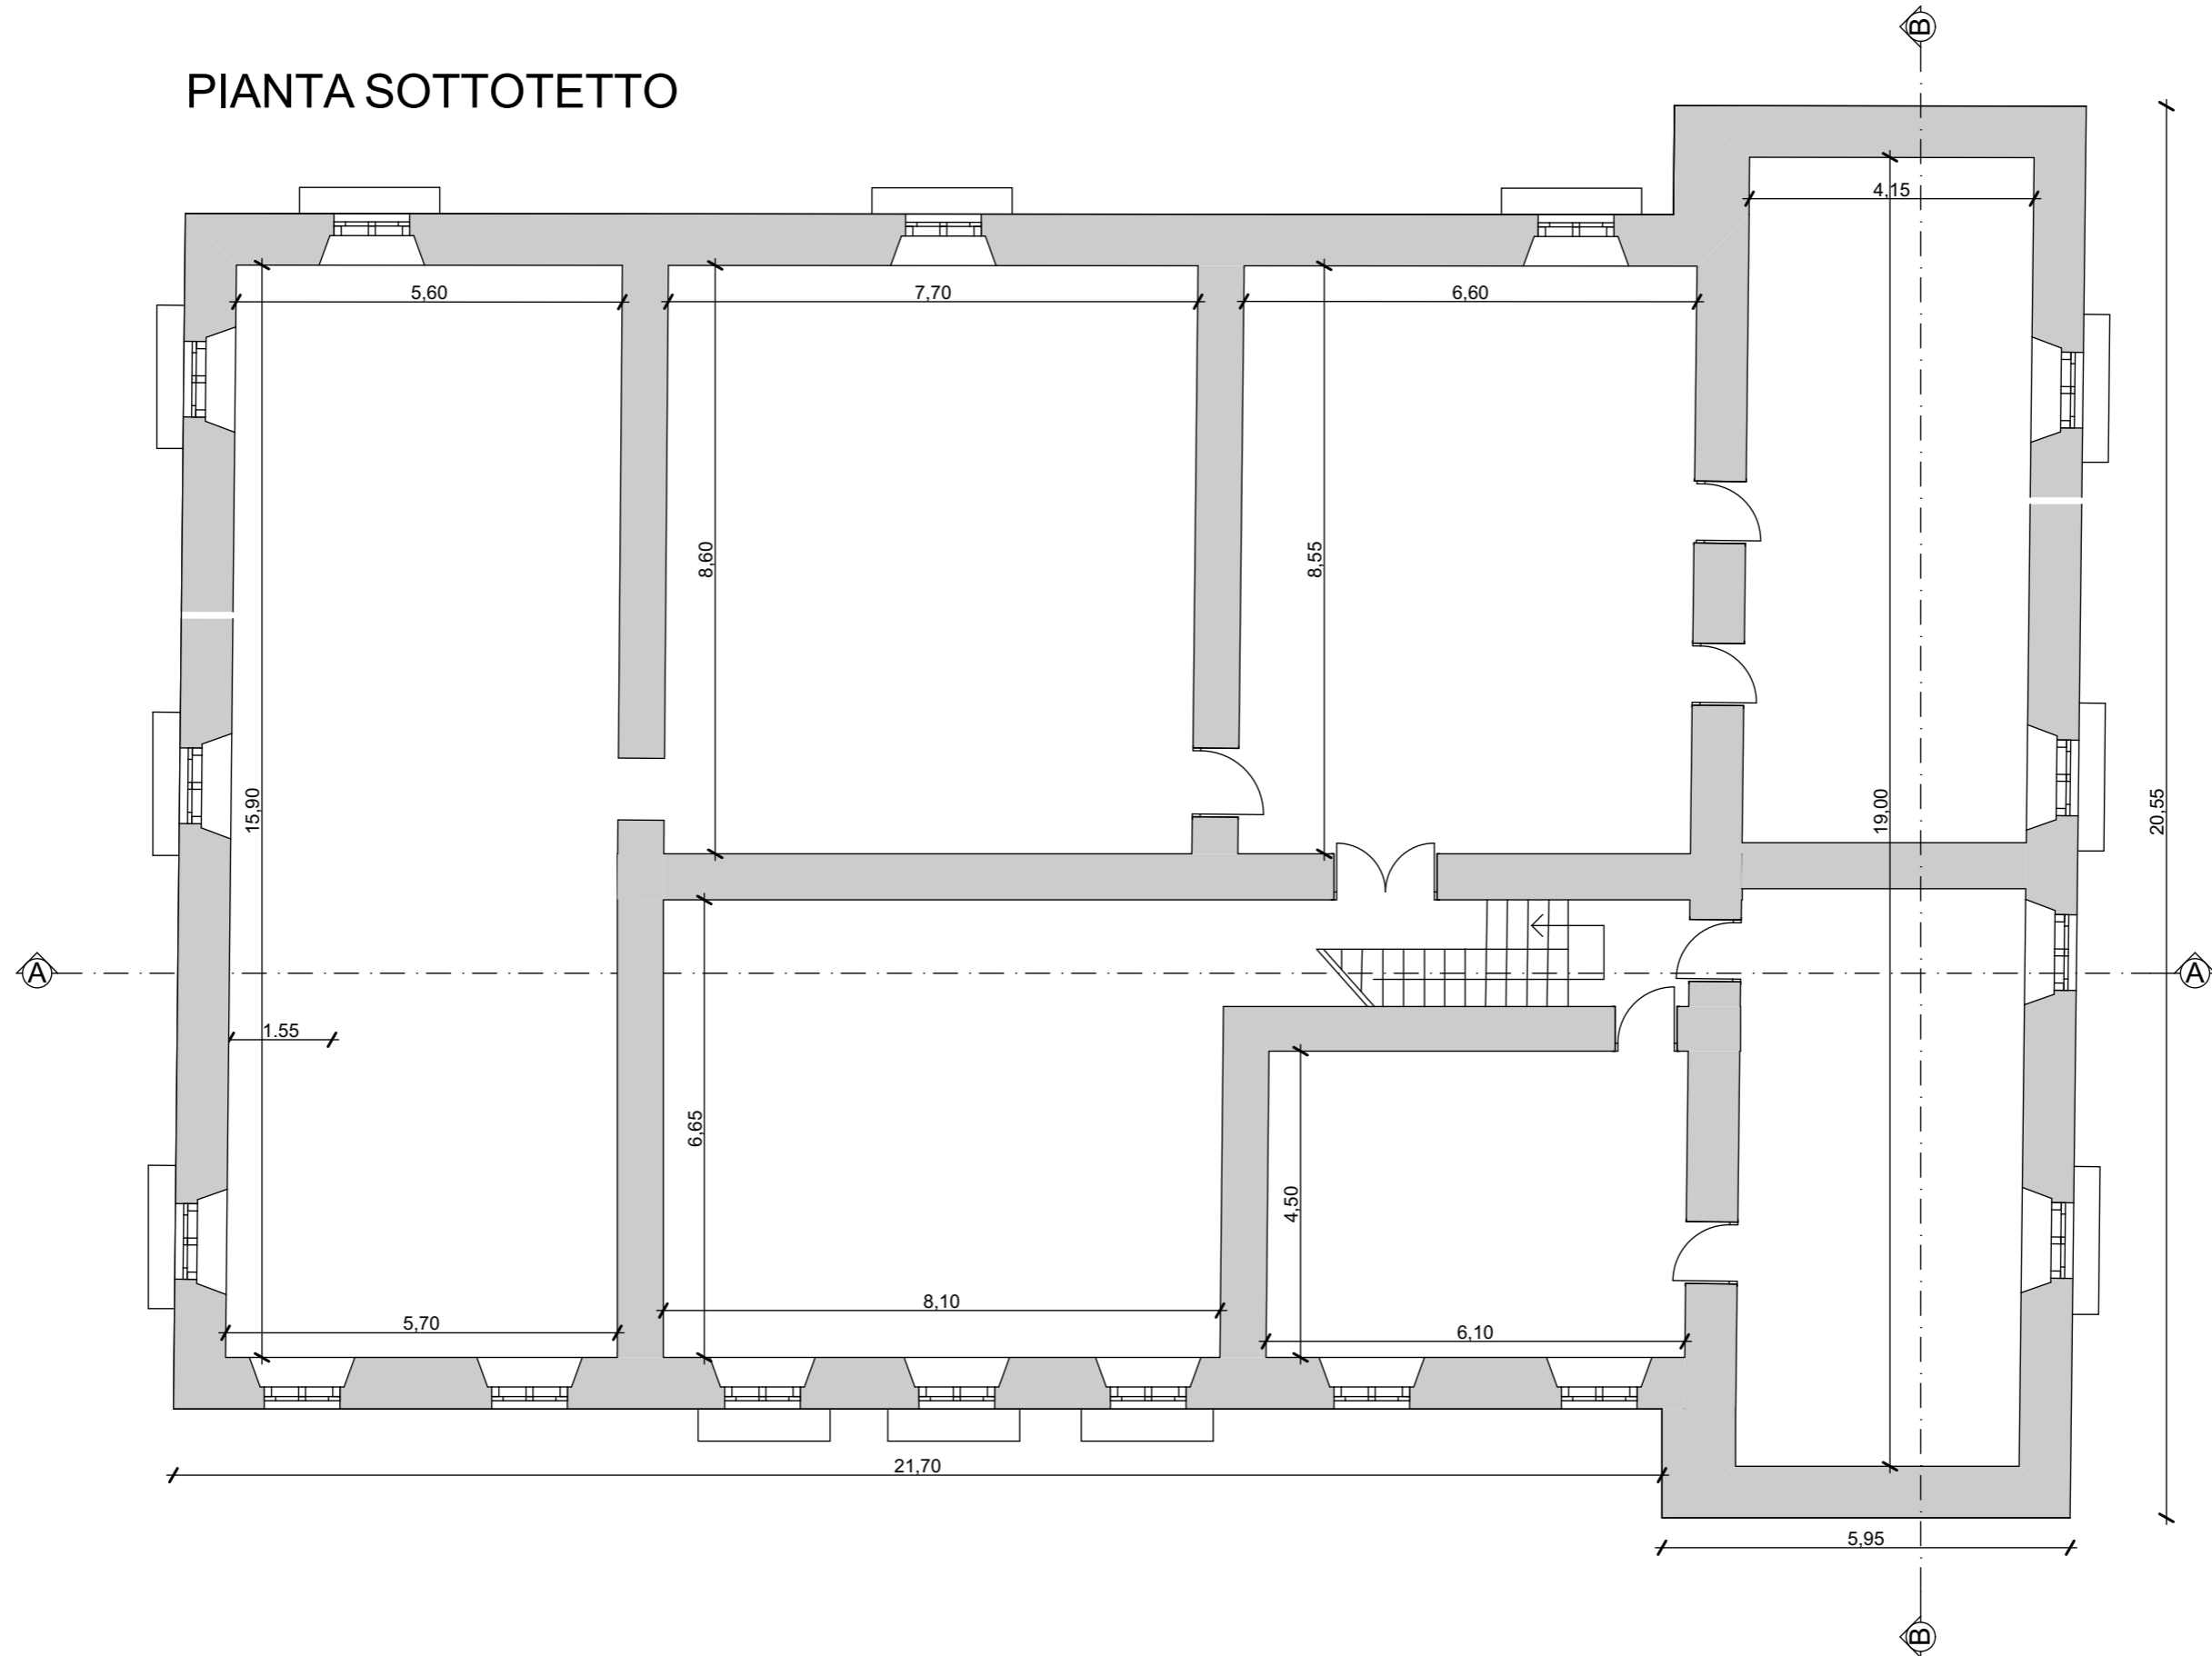


PROSPETTO LATERALE

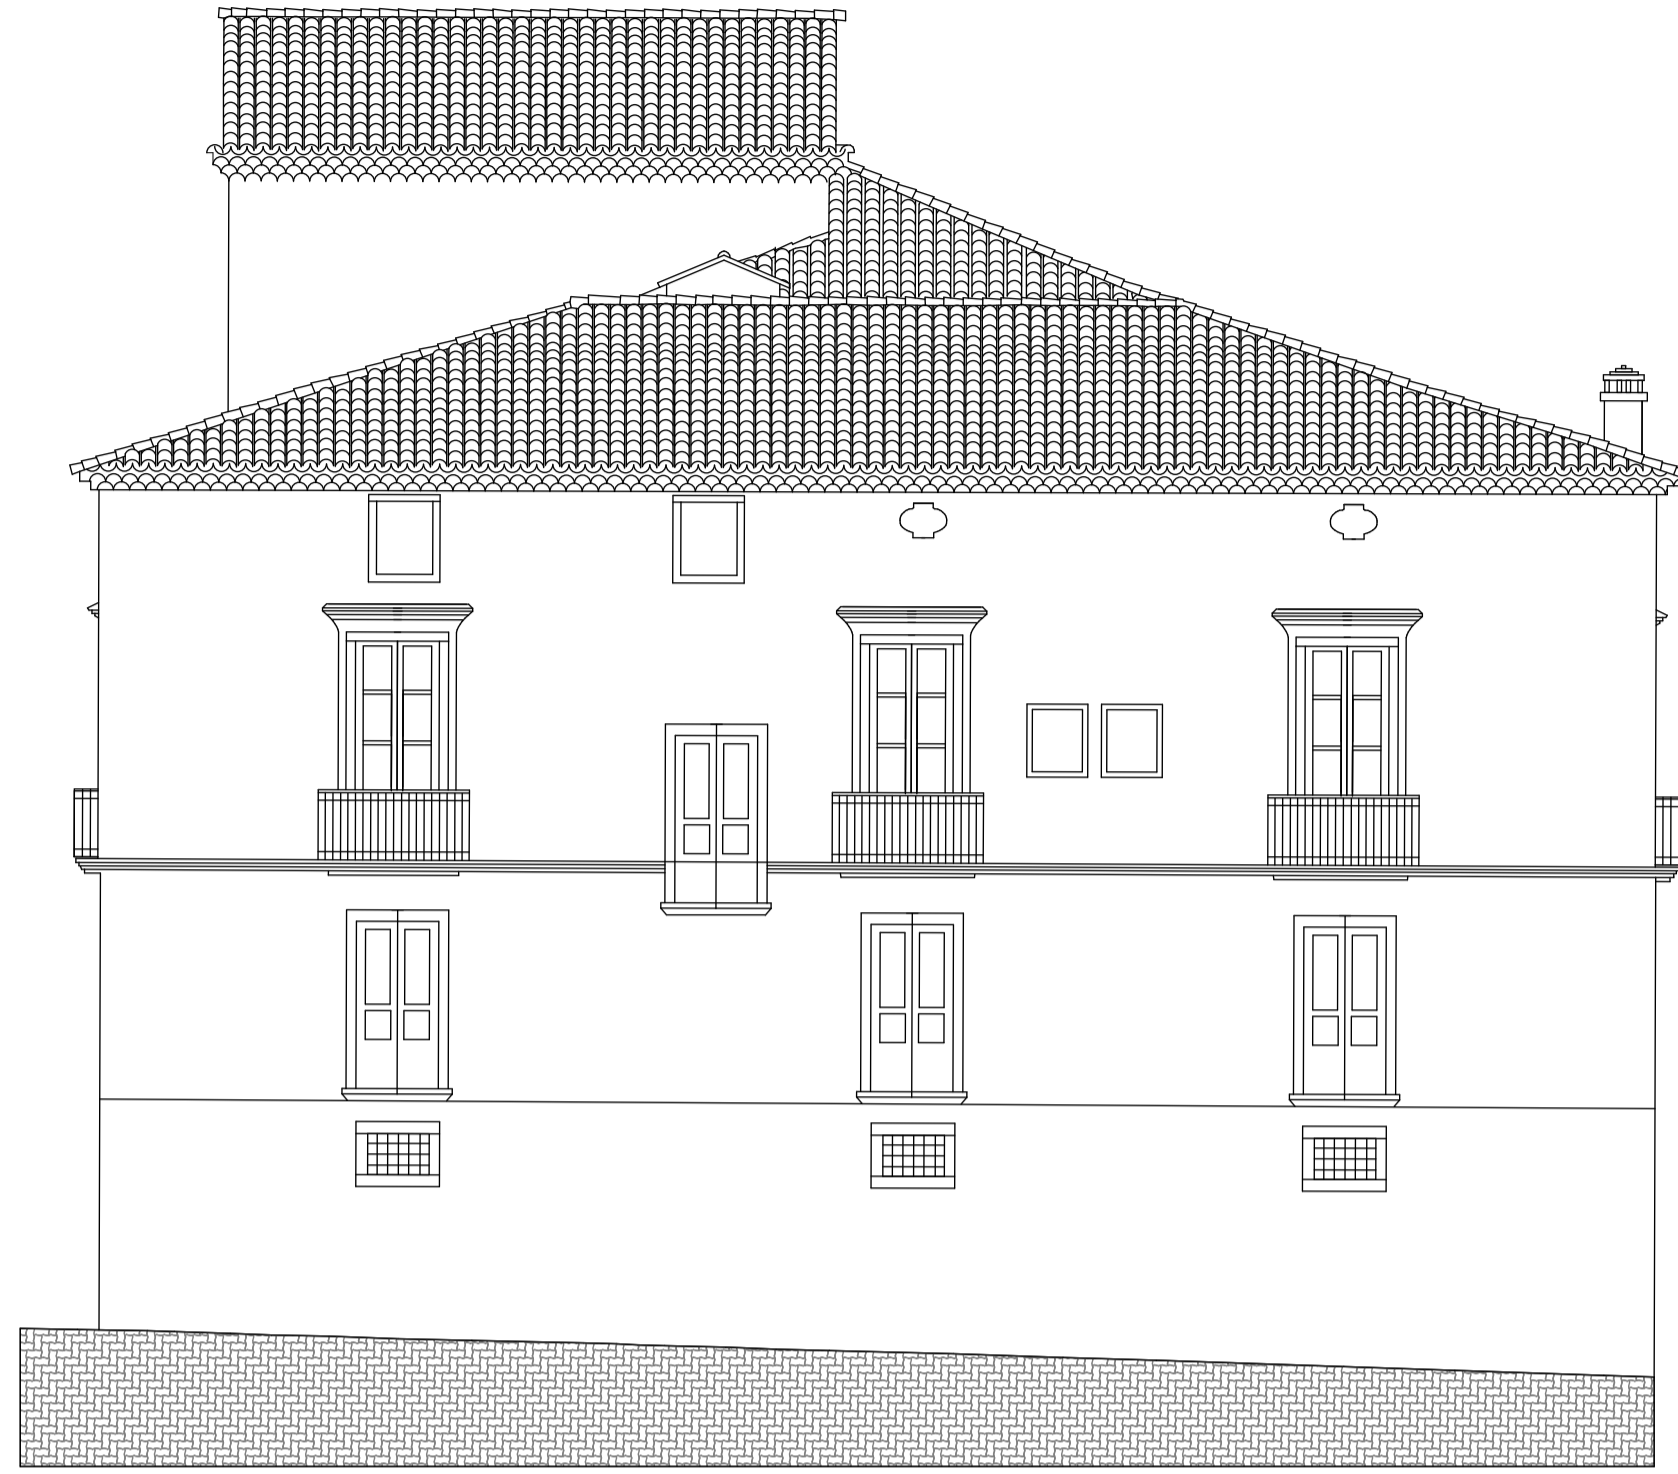

PROSPETTO FRONTALE

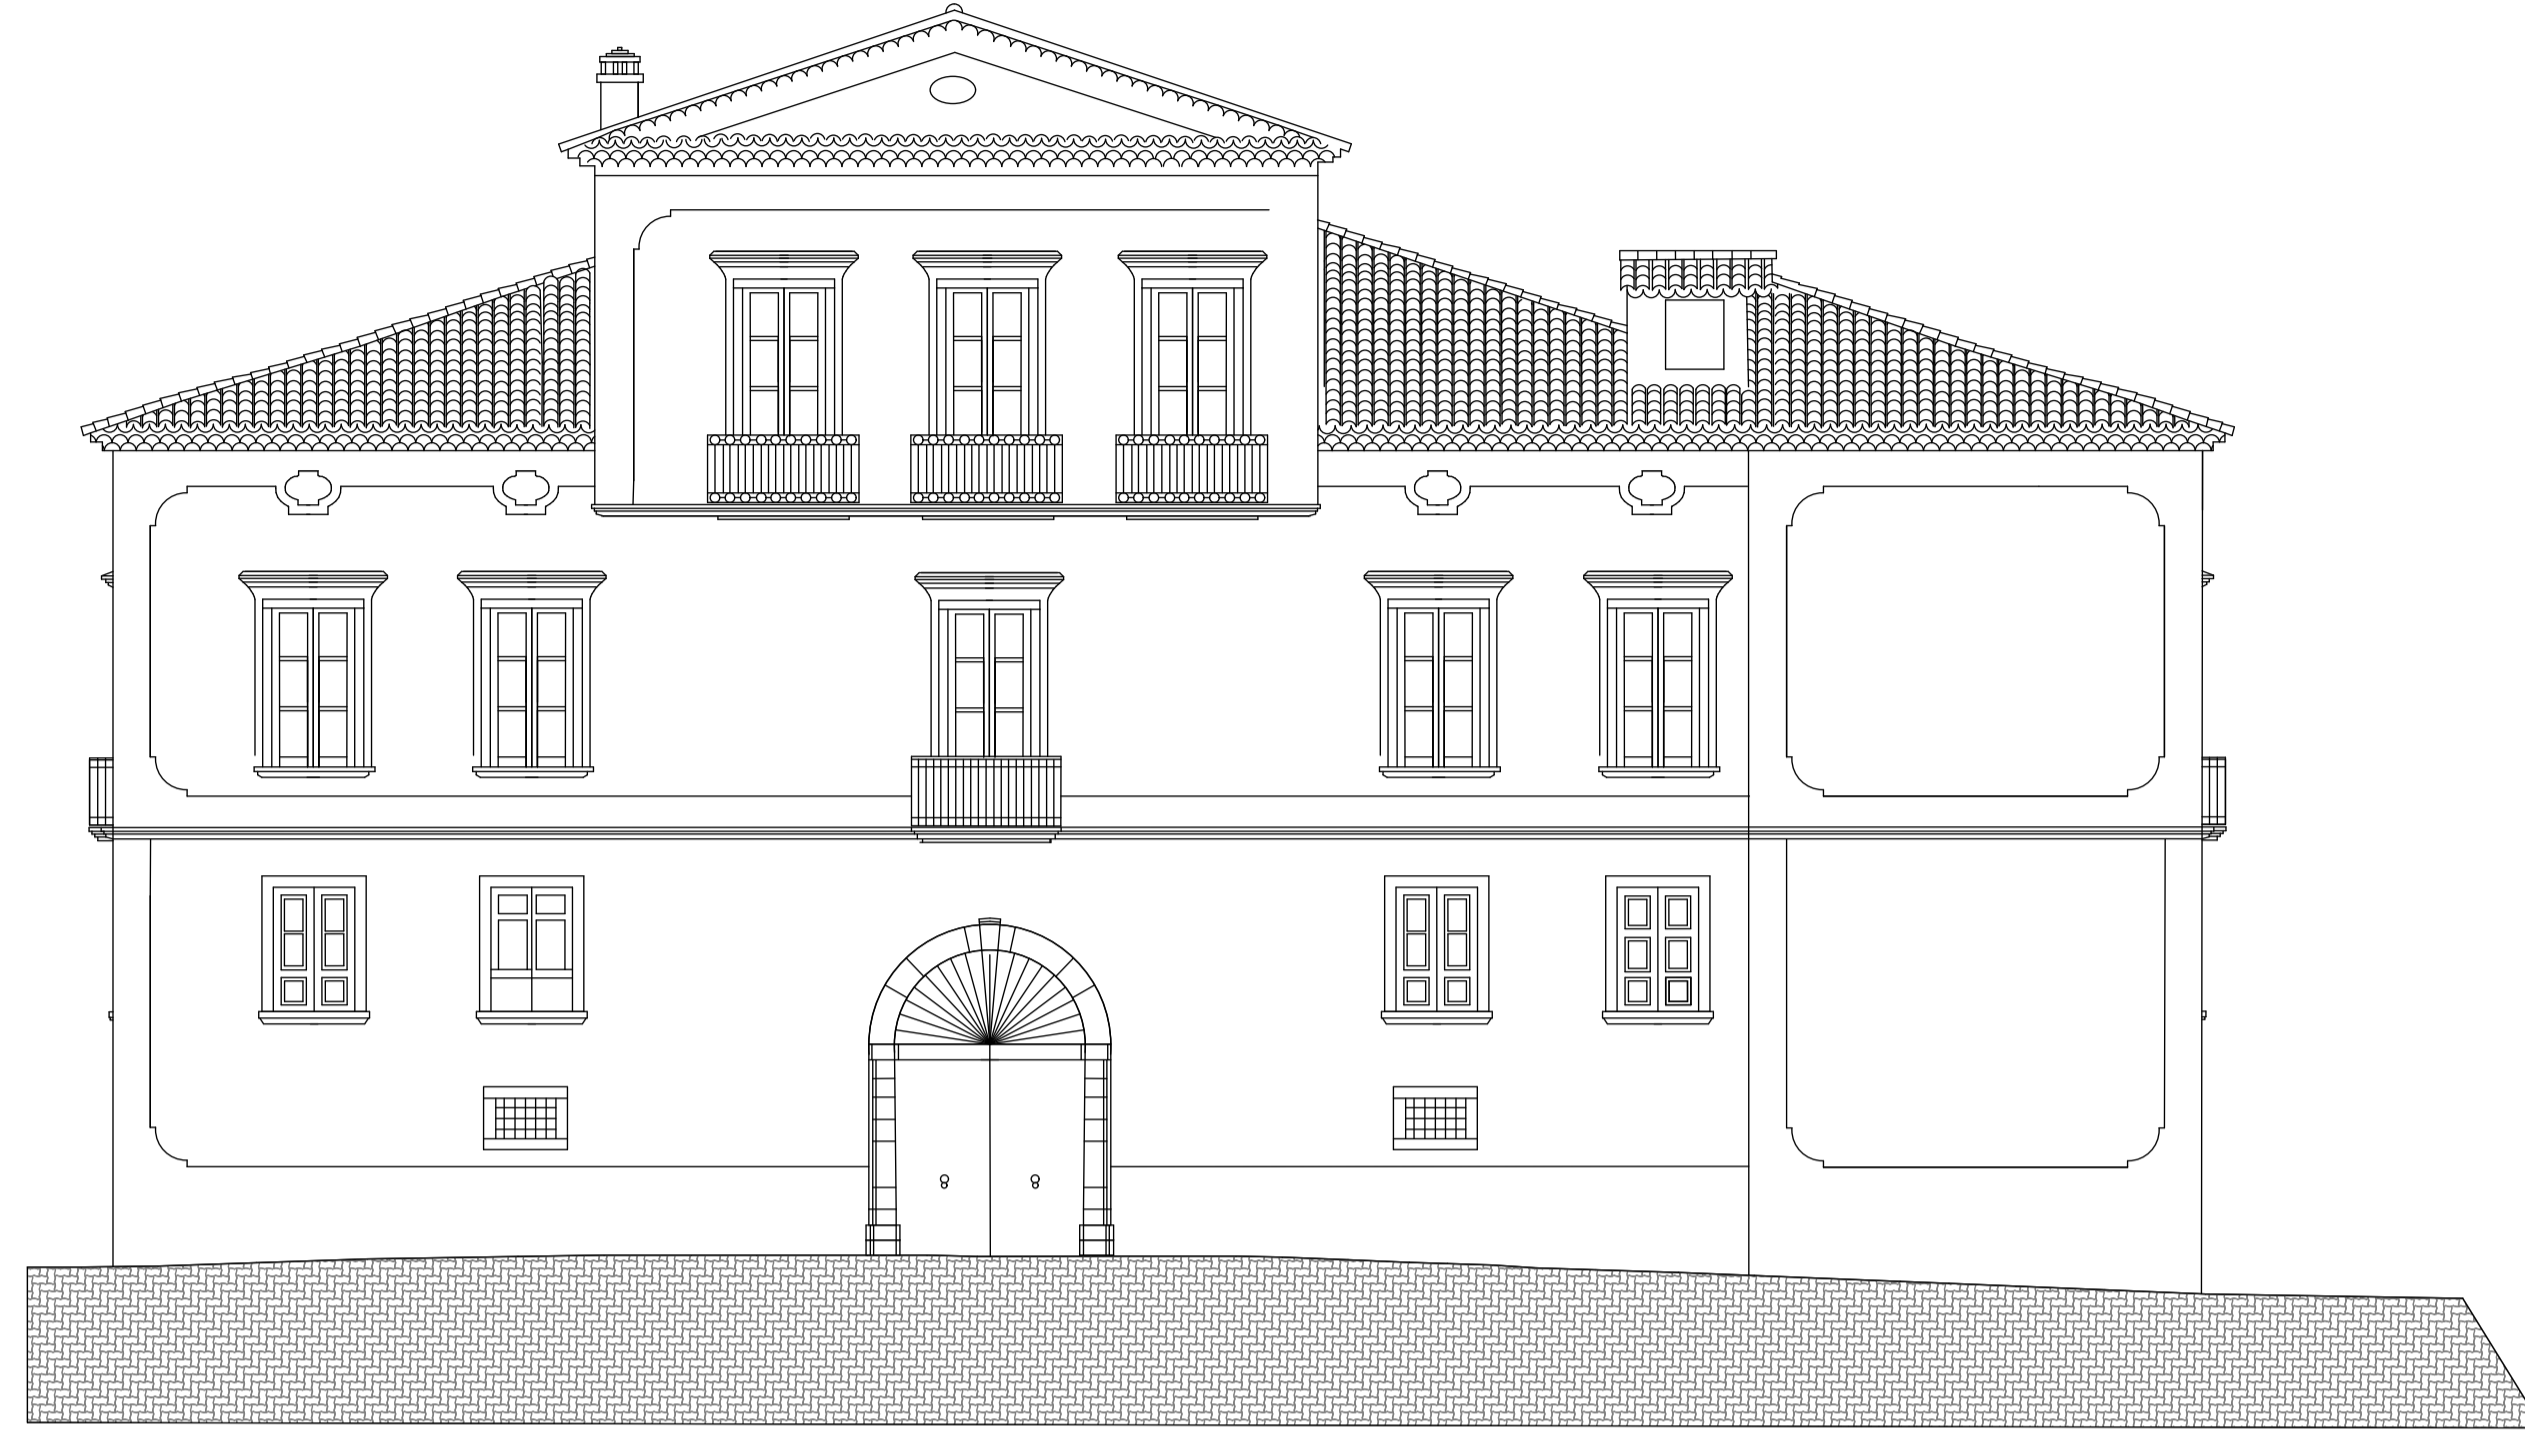

SEZIONE A-A

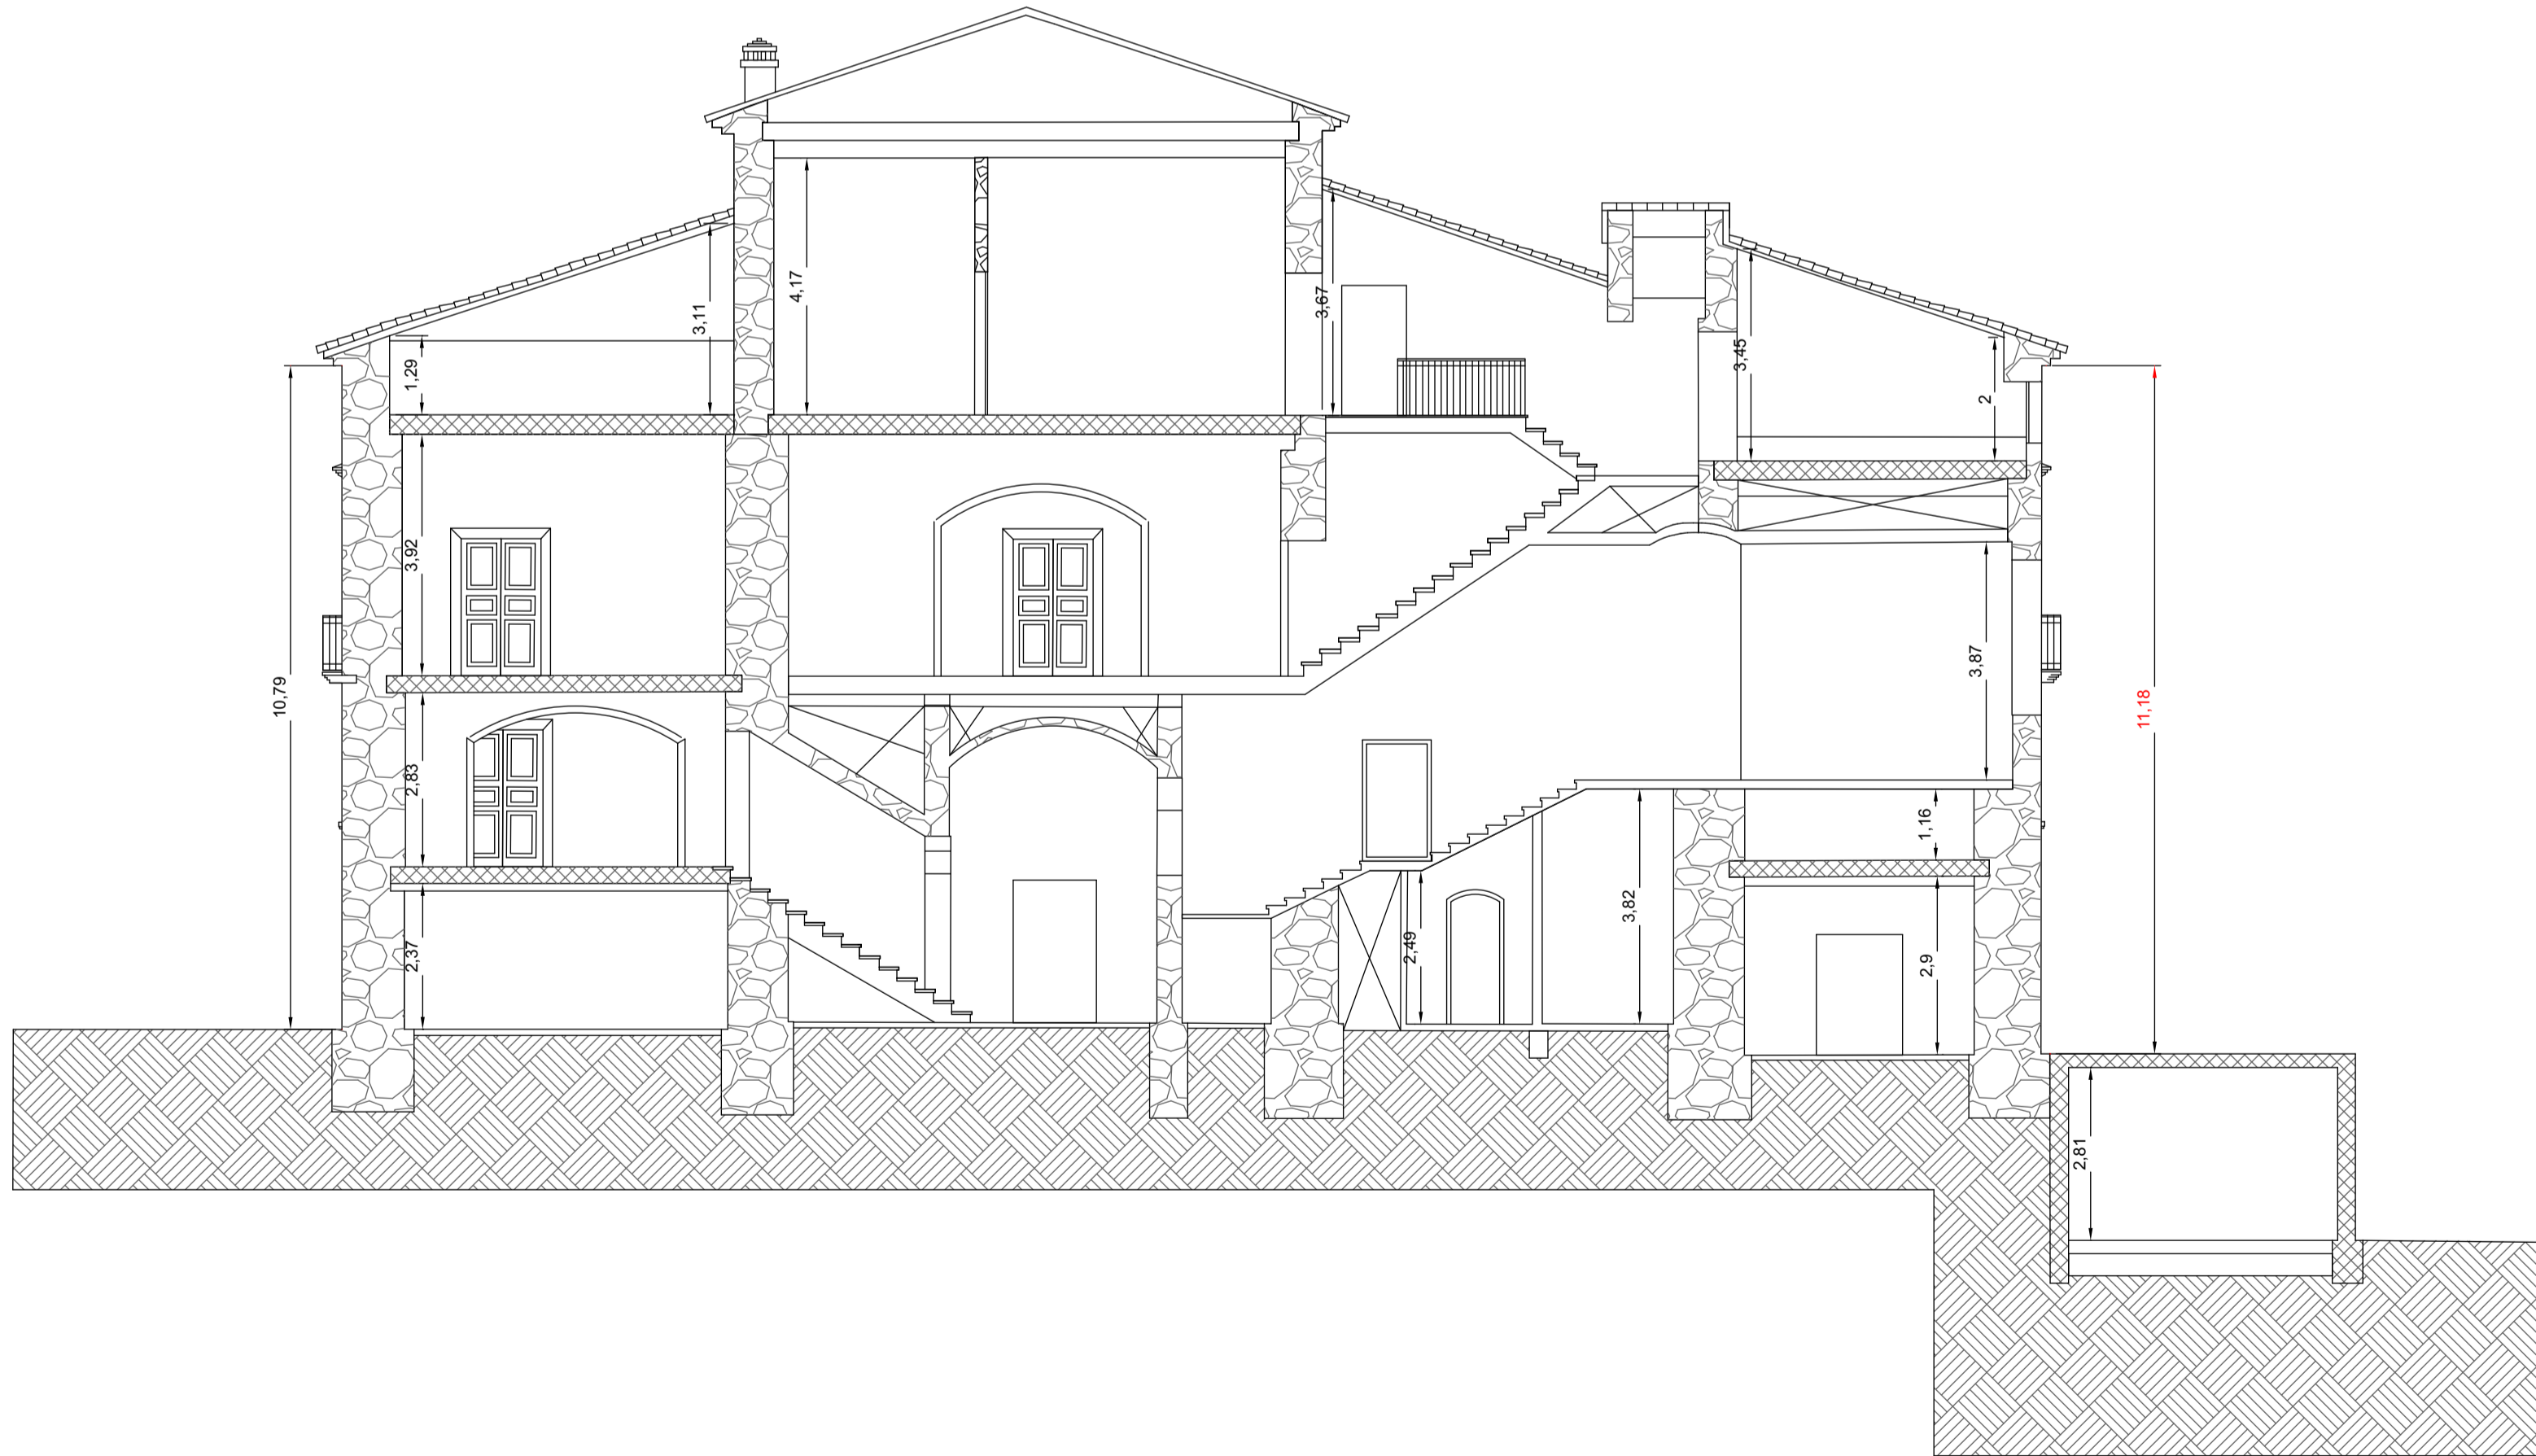

SEZIONE B-B

