



Studio Tecnico Marigliani

Via Veneri, 14-00042 Anzio (RM)


o mail: studiotecnicoanzioinghieri@gmail.com

Villino quadrifamiliare

Via Maria Grazia

INTERNO 2

PIANO TERRA - scala grafica 1:50

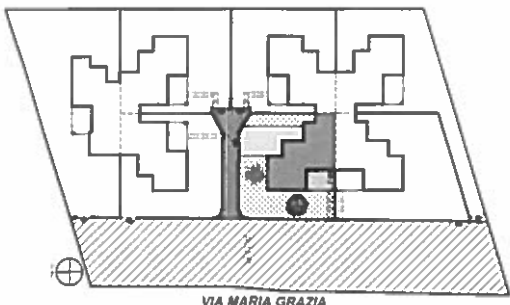

VIA MARIA GRAZIA

ALTRA UNITÀ

PIANTA QUOTATA

ALTRA UNITÀ


Locale Tecnico

Garage

SOGG./PRANZO/A/C

Portico

↑ INT. 2

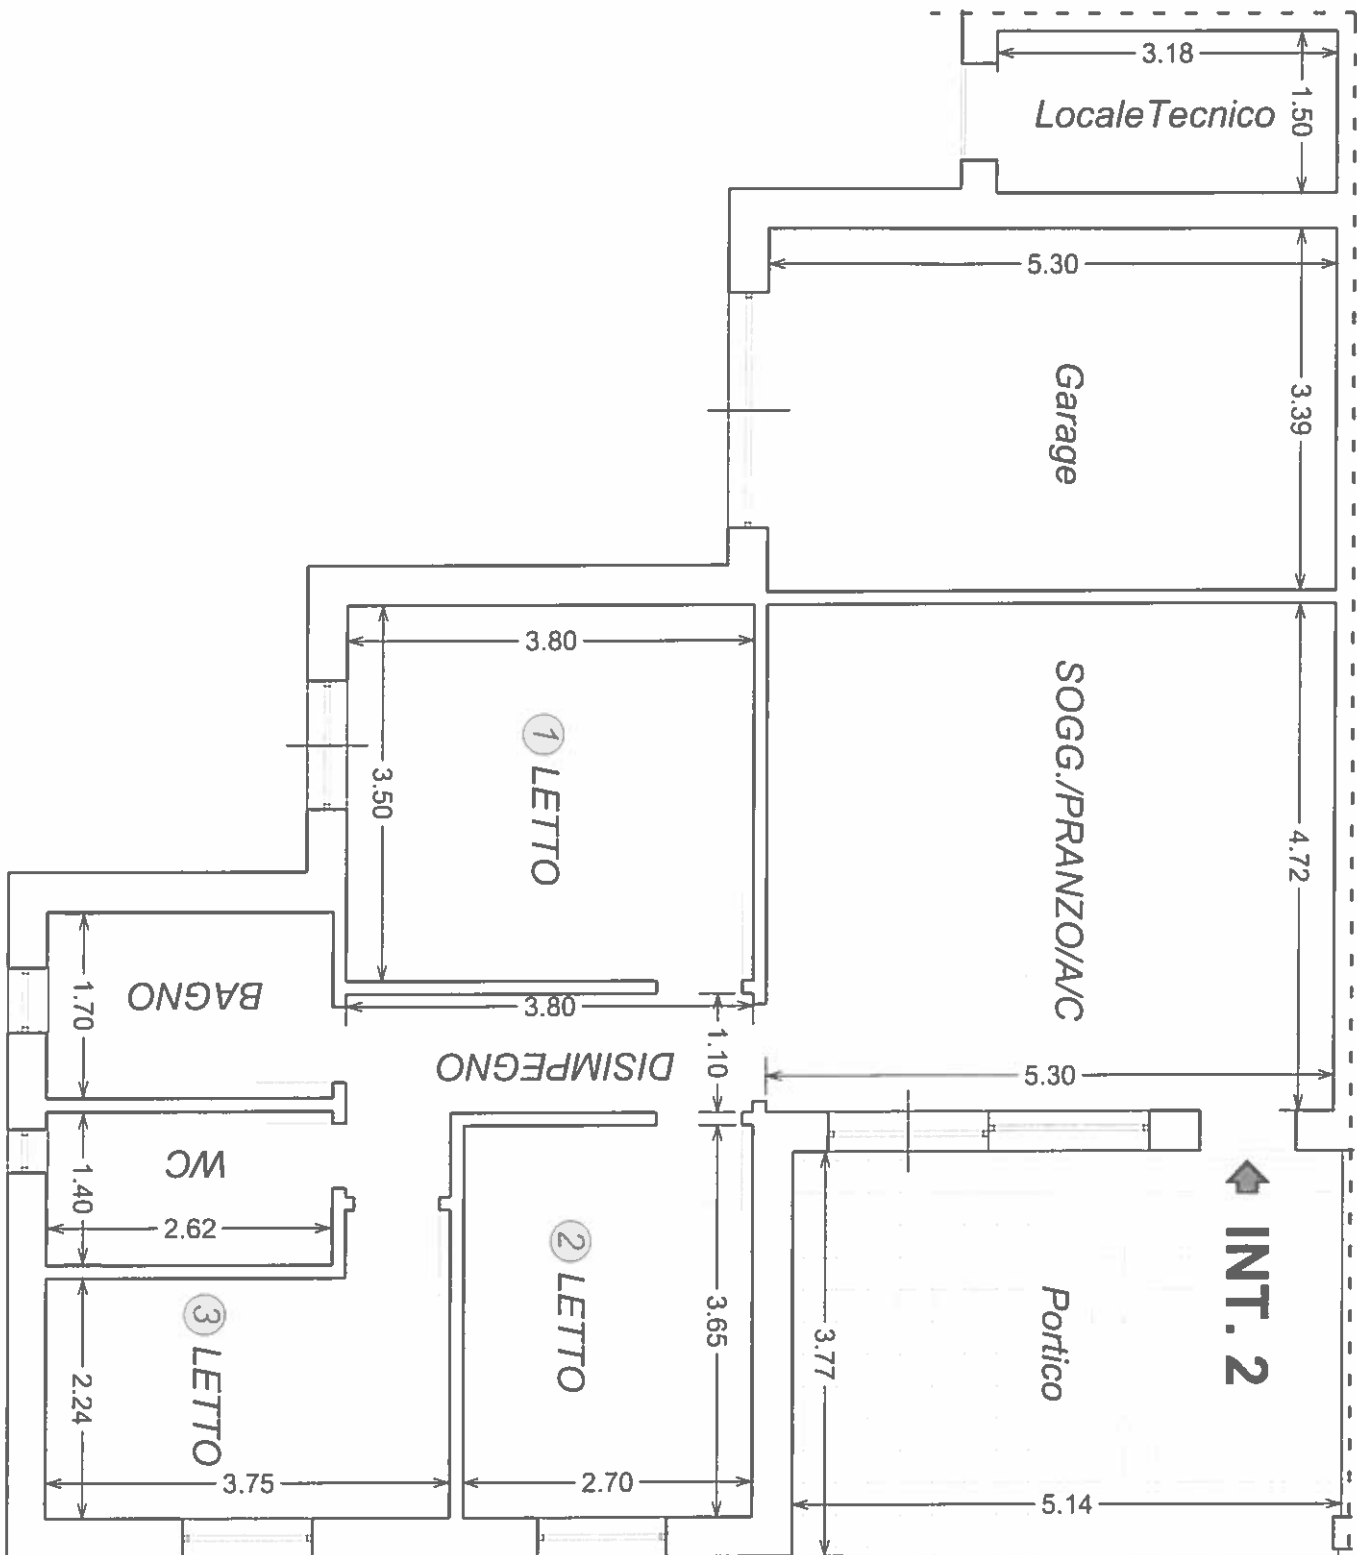

SOGGIORNO/PRANZO 25,01 MQ

① LETTO 13,30 MQ

DISIMPEGNO 4,94 MQ

② LETTO 9,85 MQ

BAGNO 4,45 MQ

WC 3,66 MQ

③ LETTO 9,01 MQ

70,22 MQ