

**Agenzia delle Entrate  
CATASTO FABBRICATI  
Ufficio Provinciale di  
Milano**

Dichiarazione protocollo n. MI0471722 del 24/11/2023

Comune di Legnano

Via Solferino

civ. 4

Identificativi Catastali:

Sezione:

Foglio: 32

Particella: 452

Subalterno: 711

Compilata da:

Mariuzzo Alessandro

Iscritto all'albo:

Architetti


Prov. Milano

N. 14009

Planimetria

Scheda n. 1

Scala 1:200

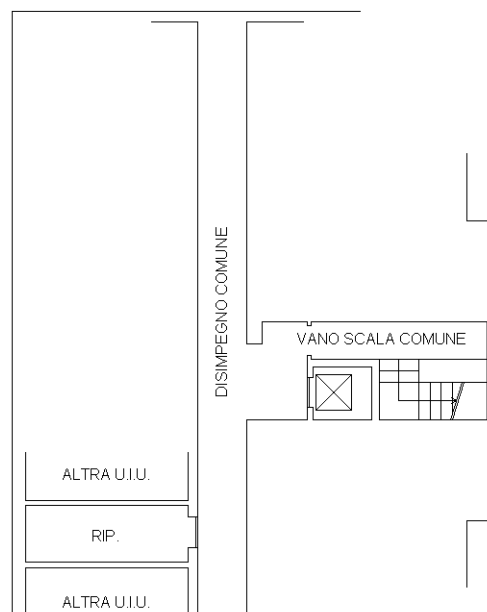

PIANO PRIMO SOTTOSTRADA (INTERRATO)  
h=2.30m

Ultima planimetria in atti

