

**Agenzia delle Entrate**  
**CATASTO FABBRICATI**  
**Ufficio Provinciale di**  
**Milano**

Dichiarazione protocollo n. MI0346832 del 04/09/2023

Comune di Legnano

Via Padre Reginaldo Giuliani

civ. 40

Identificativi Catastali:

Sezione:

Foglio: 8

Particella: 56

Subalterno: 703

Compilata da:

De Scisciolo Francesco

Iscritto all'albo:

Architetti

Prov. Milano

N. 21132


Planimetria

Scheda n. 1

Scala 1:100

# PIANO PRIMO INTERRATO S1

## h 2,10m

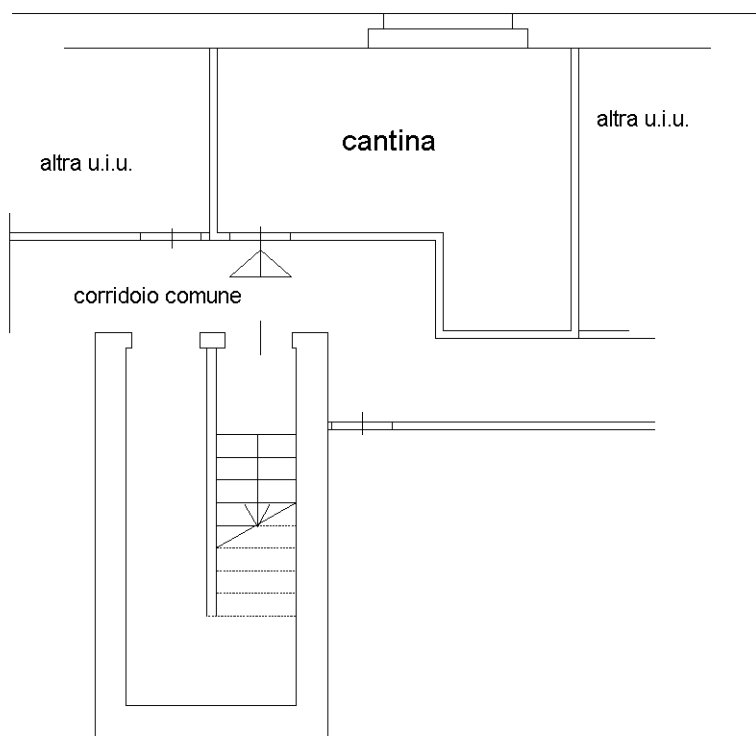

Ultima planimetria in atti