

MODULARIO
F. Cat. ST. 481



5607
MINISTERO DELLE FINANZE

MOD. B (Nuovo Catasto Edilizio Urbano)

DIREZIONE GENERALE DEL CATASTO E DEI SERVIZI TECNICI ERARIALI

Lire
20


NUOVO CATASTO EDILIZIO URBANO

(R. DECRETO-LEGGE 13 APRILE 1939, N. 652)

41
Planimetria dell'immobile situato nel Comune di Torino Via C. Raffaello 4 bis

Ditta Societ  immobiliare di Levante di Carpignano Geom. Andrea e Loc. 17 acc. ampliat. con sede in Torino V. P. Micca 9

Allegata alla dichiarazione presentata all'Ufficio Tecnico Erariale di Torino

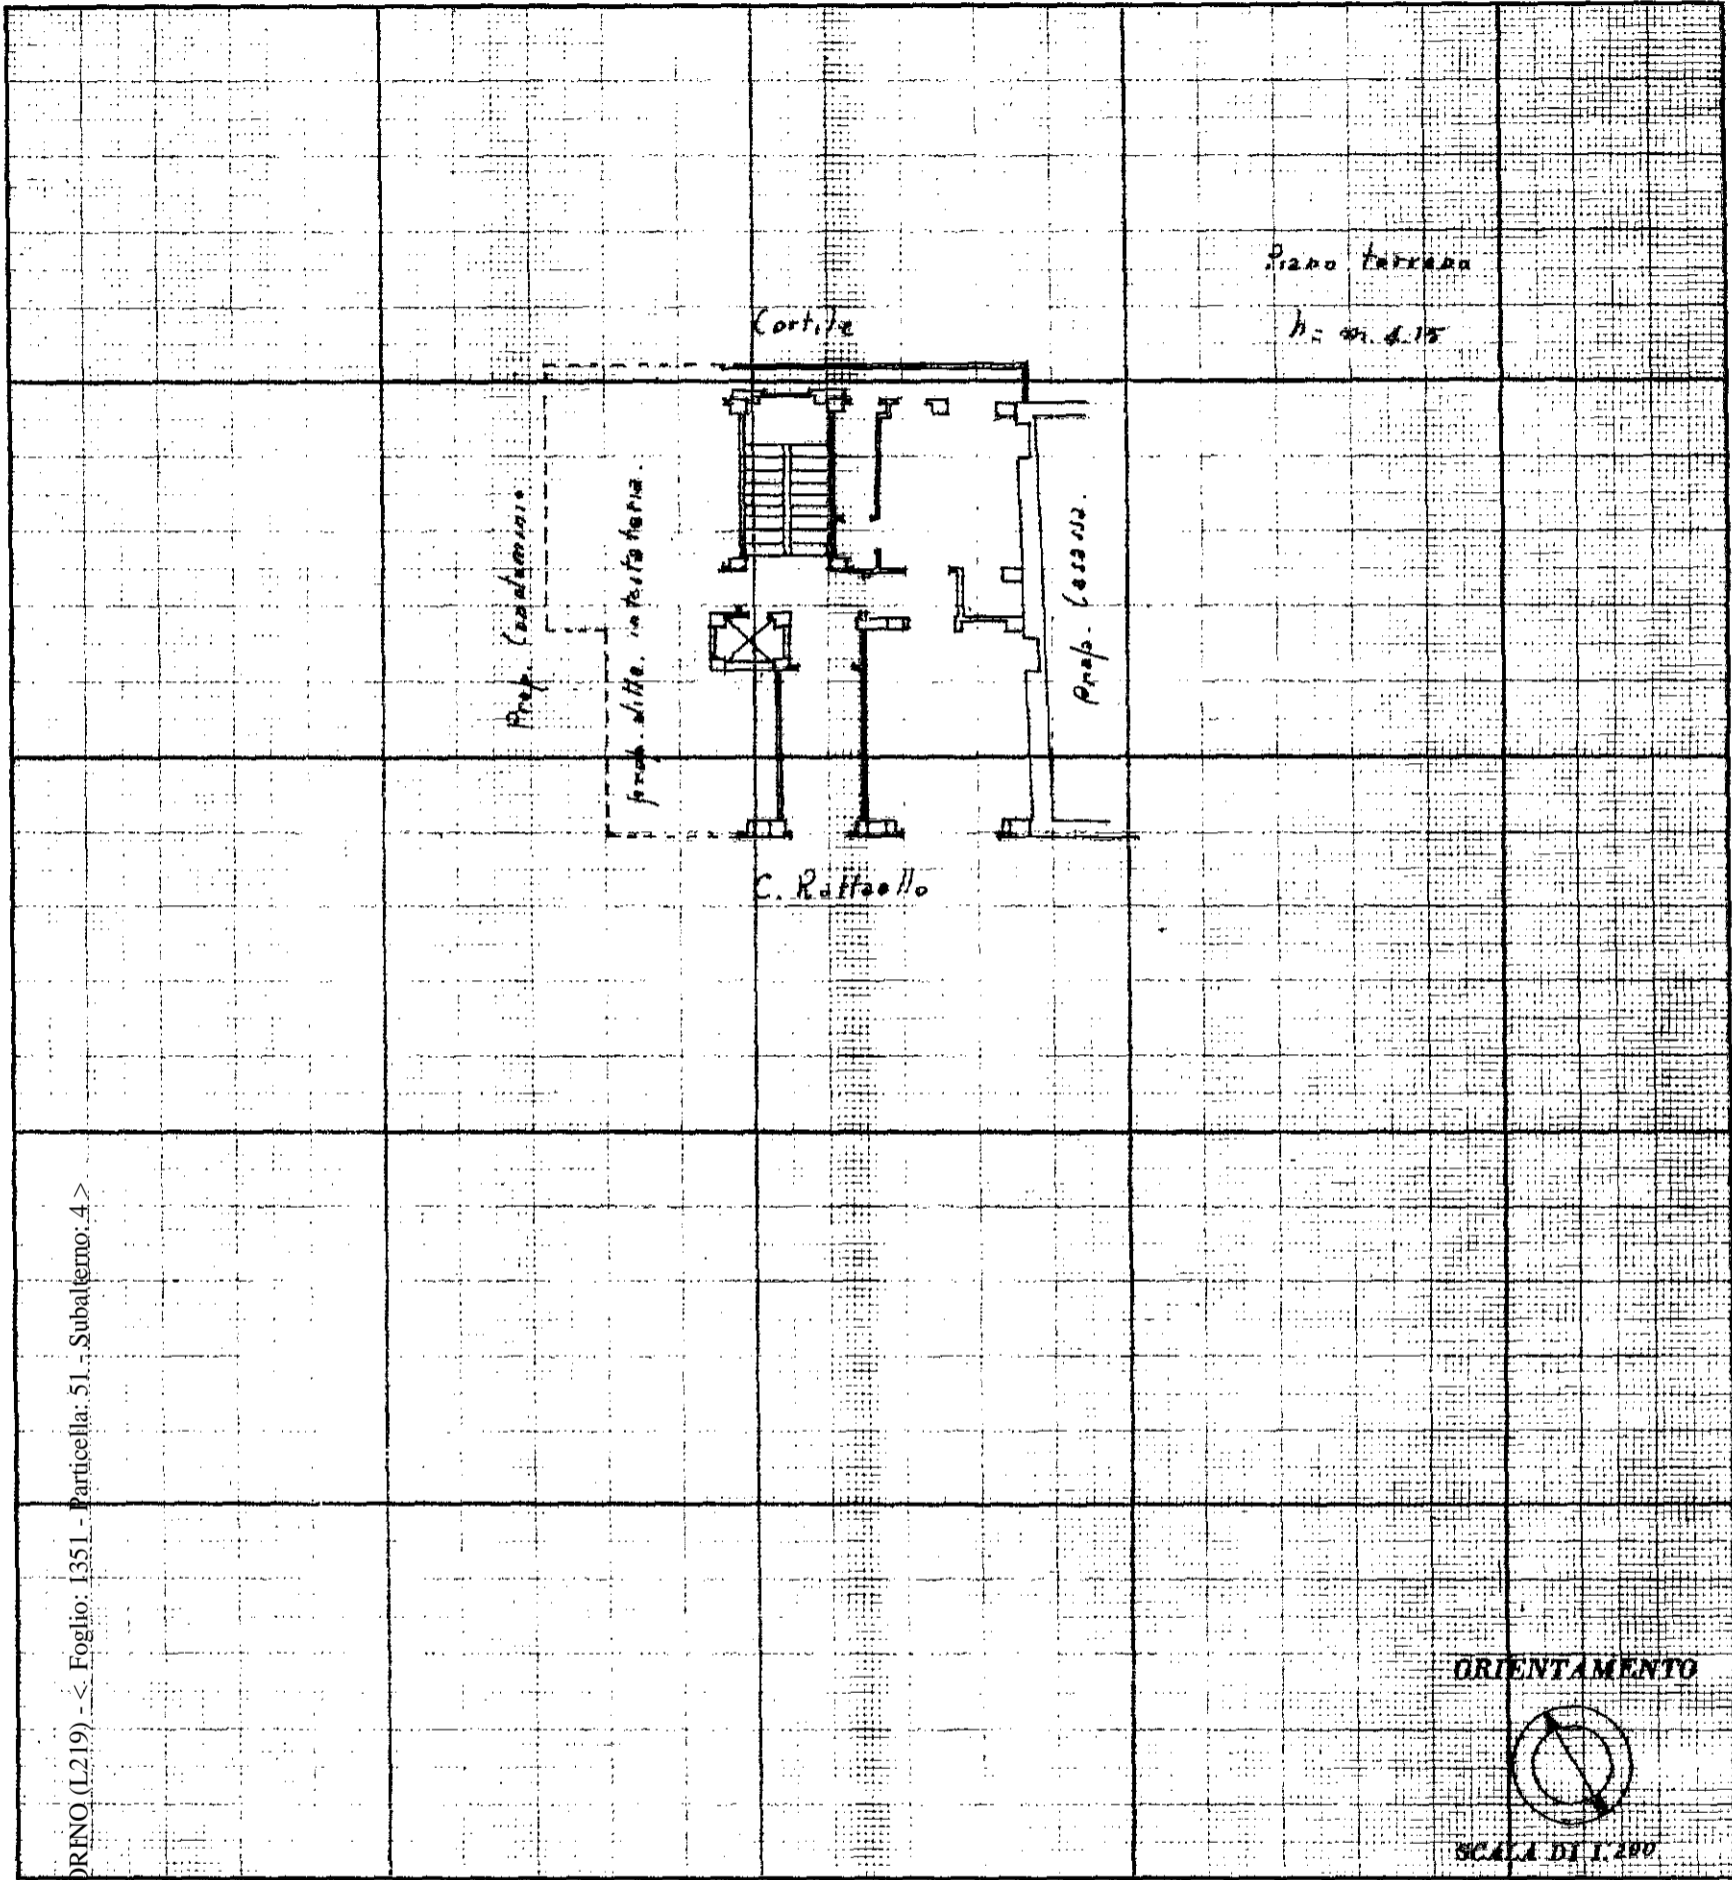

10 metri

SPAZIO RISERVATO PER LE ANNOTAZIONI D'UFFICIO

DATA 20 GEN 1959
 PROT. N° 34
839

Ing. dipl.
CARPIGNANO
Via Pietro



Compilata dal Geom. Andrea Carpignano
(Titolo, nome e cognome del tecnico)

Iscritto all'Albo dei Geometri
della Provincia di Torino

DATA ISCRIZIONE

Firma: Andrea Carpignano
 Ing. dipl. geom.
CARPIGNANO ANDREA
 Via Pietro Micca N. 9-TORINO
 Telef. 49.124