

MODULARIO  
F. Cat. S T 215



MINISTERO DELLE FINANZE

MOD. B (Nuovo Catasto Edilizio Urbano)

156


DIREZIONE GENERALE DEL CATASTO E DEI SERVIZI TECNICI ERARIALI

Lire  
20

# NUOVO CATASTO EDILIZIO URBANO

(R. DECRETO-LEGGE 15 APRILE 1959, N. 652)

Planimetria dell'immobile situato nel Comune di Vinovo Via Piazza L. Rey N° 24  
Ditta Ferrera Giuseppe nato a Vinovo il 22/1/1890 e Cossa Felicità nata a Carignano il 3/1/1904, coniugi  
Allegata alla dichiarazione presentata all'Ufficio Tecnico Erariale di Torino

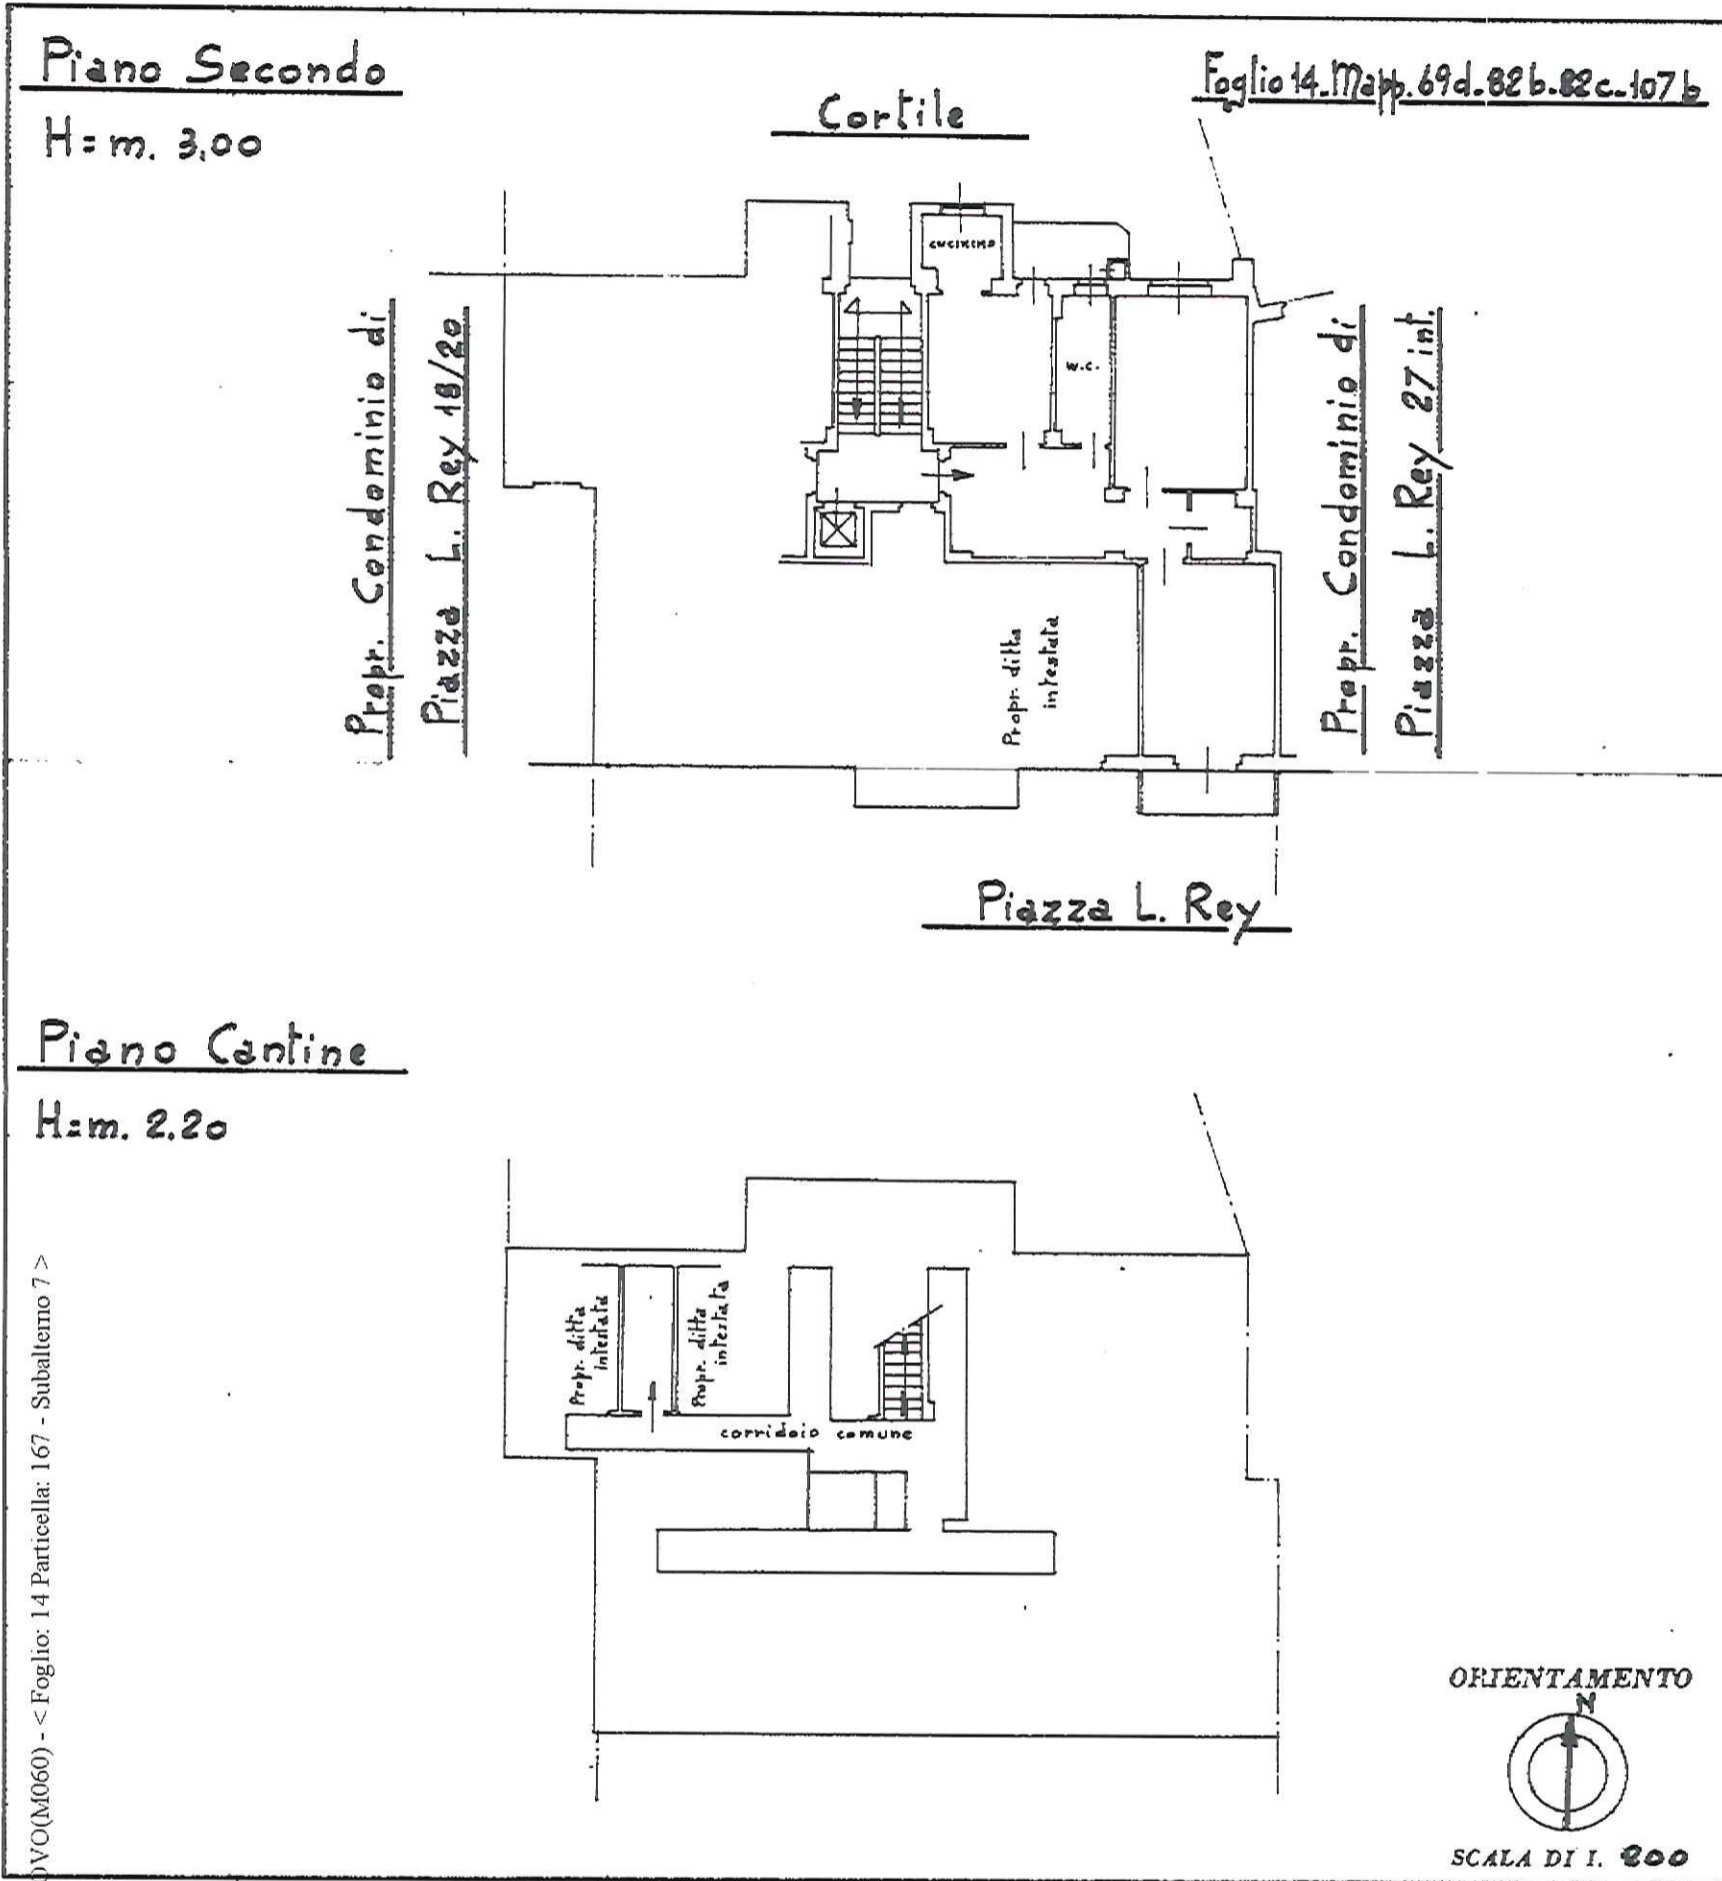

Catasto di VINOVO (M060) - < Foglio: 14 Particella: 167 - Subaltemo 7 >

SPAZIO RISERVATO PER LE ANNOTAZIONI D'UFFICIO

DATA  
PROT. N°

18 DIC. 1964

4863

Compilata dal Geometra  
Valentino Mario  
(Titolo, nome e cognome del tecnico)  
Iscritto all'Albo dei Geometri  
della Provincia di Torino  
DATA 30/11/1964  
Firma: Valentino Ferrero

9