

**Agenzia del Territorio  
CATASTO FABBRICATI  
Ufficio Provinciale di  
Catania**

Dichiarazione protocollo n. 012003 del 2003

Planimetria di u.i.v. in Comune di Catania

Viale M. Rapisardi

oiv.

Identificativi Catastali:

Sezione: 1  
Foglio: 21  
Particella: 1357  
Subalterno: 15


Compilata da:

Geom. Barbagallo Antonino  
Responsabile Introduzione Banca Dati

Scheda n. 1 Scala 1:200

**IL CAPO TECNICO VII Q.F.**  
Geom. Antonino Barbagallo

piano quarto

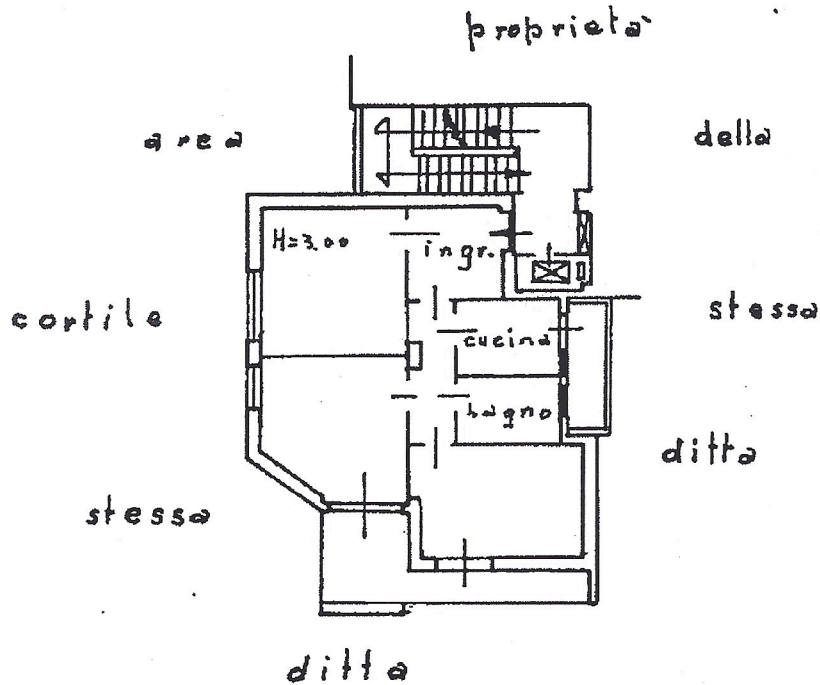

Catasto dei Fabbricati - Situazione al 04/01/2012 - Comune di CATANIA (C351) - < Foglio: 21 - Particella: 1357 - Subalterno: 15 >  
VIALE MARIO RAPISARDI n. 192/A piano: 4;

Ultima planimetria in atti