

**Agenzia del Territorio
CATASTO FABBRICATI
Ufficio Provinciale di
Catania**

Dichiarazione protocollo n. CT0136770 del 21/03/2008

Planimetria di u.i.u. in Comune di Aci Castello

Via Oliva San Mauro

civ. 12

Identificativi Catastali:

Sezione:

Foglio: 6

Particella: 501

Subalterno:

Compilata da:

Costantino Luigi

Iscritto all'albo:


Architetti

Prov. Catania

N. 779


Scheda n. 1

Scala 1:200

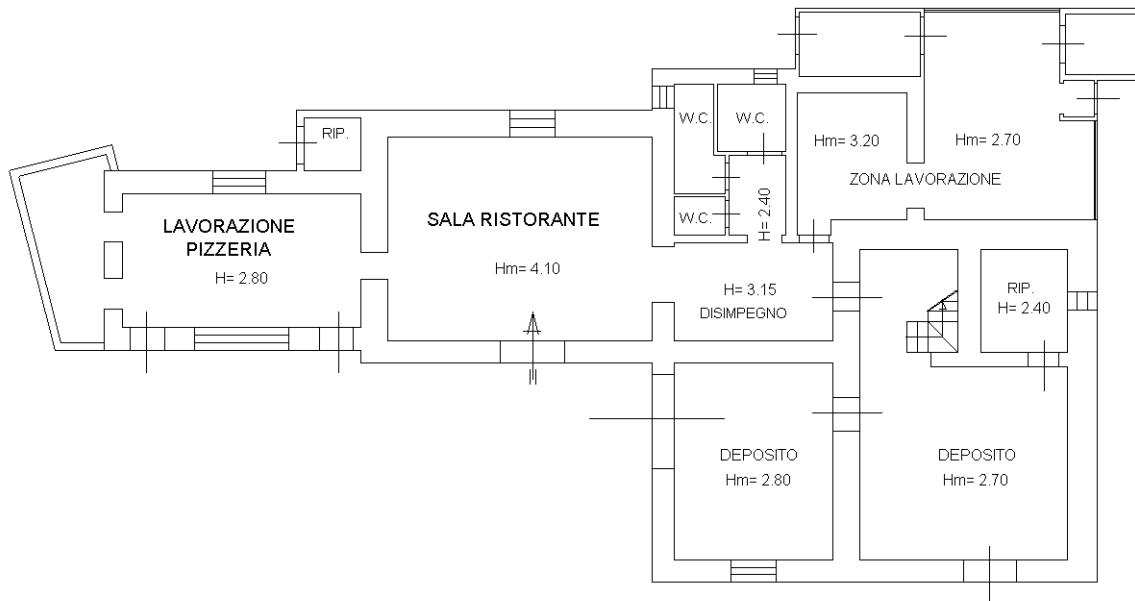


PIANO TERRA
BOTTEGA

N.

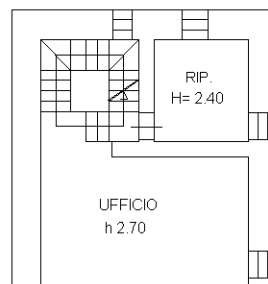

PIANO PRIMO

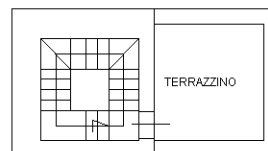

PIANO SECONDO

Ultima planimetria in atti