



**Agenzia del Territorio
CATASTO FABBRICATI
Ufficio Provinciale di
Pordenone**

Dichiarazione protocollo n. _____ del _____	
Planimetria di u.i.u. in Comune di Cordovado	
Via Battaglione Gemona _____ civ. _____	
Identificativi Catastali:	Compilata da: Peloso Renato
Sezione:	Iscritto all'albo: Geometri
Foglio: 3	Prov. Pordenone
Particella: 810	N. 773
Subalterno: 6	

Scheda n. 1 Scala 1:200

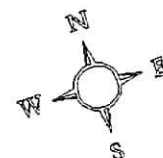

mappale 809

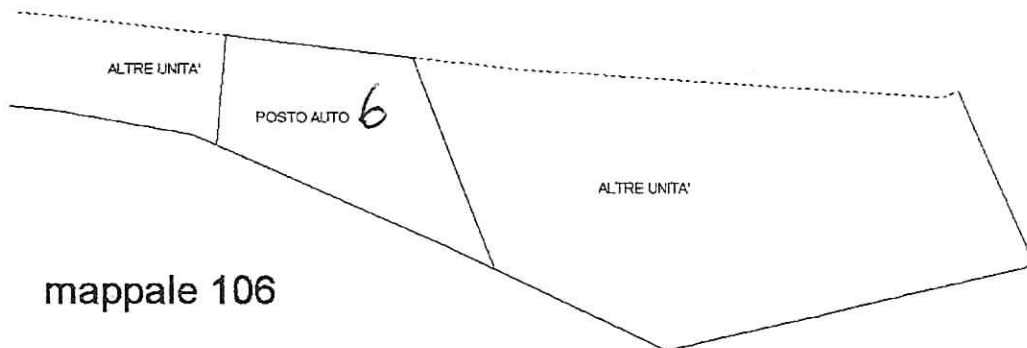

mappale 813

mappale 106

PIANO TERRA



12 LUG. 2006