


Agenzia delle Entrate
CATASTO FABBRICATI
 Ufficio Provinciale di
 Venezia


Dichiarazione protocollo n. _____ del _____	
Comune di Cinto Caomaggiore	
Via Udine	civ. 110
Identificativi Catastali:	Compilata da: Giacomuzzi Maurizio
Sezione:	Iscritto all'albo: Geometri
Foglio: 3	Prov. Udine
Particella: 408	N. 03033
Subalterno:	

Planimetria
Scheda n. 1 Scala 1:200

PIANO TERRA

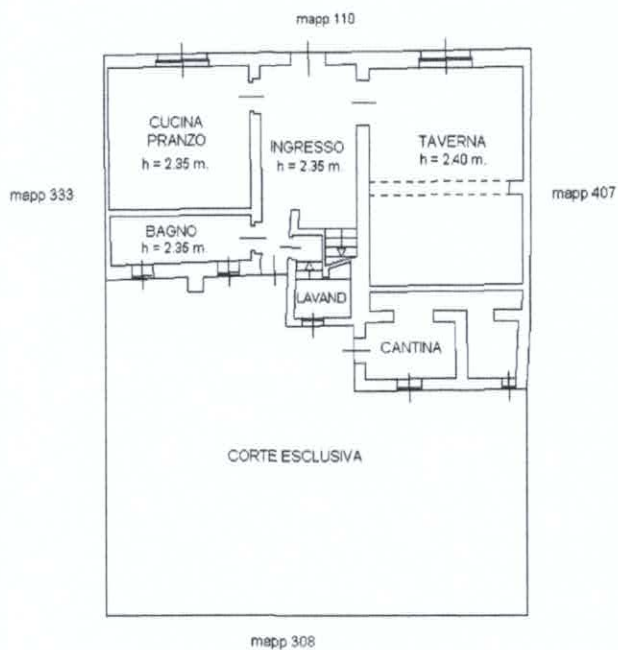

PIANO PRIMO

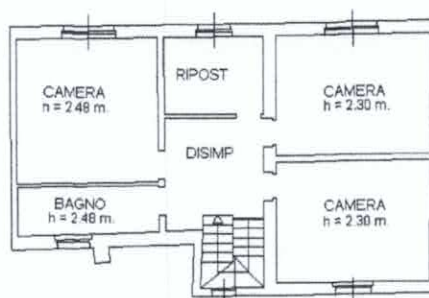

PIANO SECONDO

