


**Agenzia del Territorio  
CATASTO FABBRICATI  
Ufficio Provinciale di  
Lucca**

Dichiarazione protocollo n. LU0015806 del 29/01/2004	
Planimetria di u.i.u. in Comune di Pescaglia	
Pascoso Via Fillungo	civ.
Identificativi Catastali:	Compilata da: Agostini Vincenzo
Sezione:	Iscritto all'albo: Geometri
Foglio: 10	Prov. Lucca
Particella: 93	N. 1190
Subalterno:	

Scheda n. 1      Scala 1:200

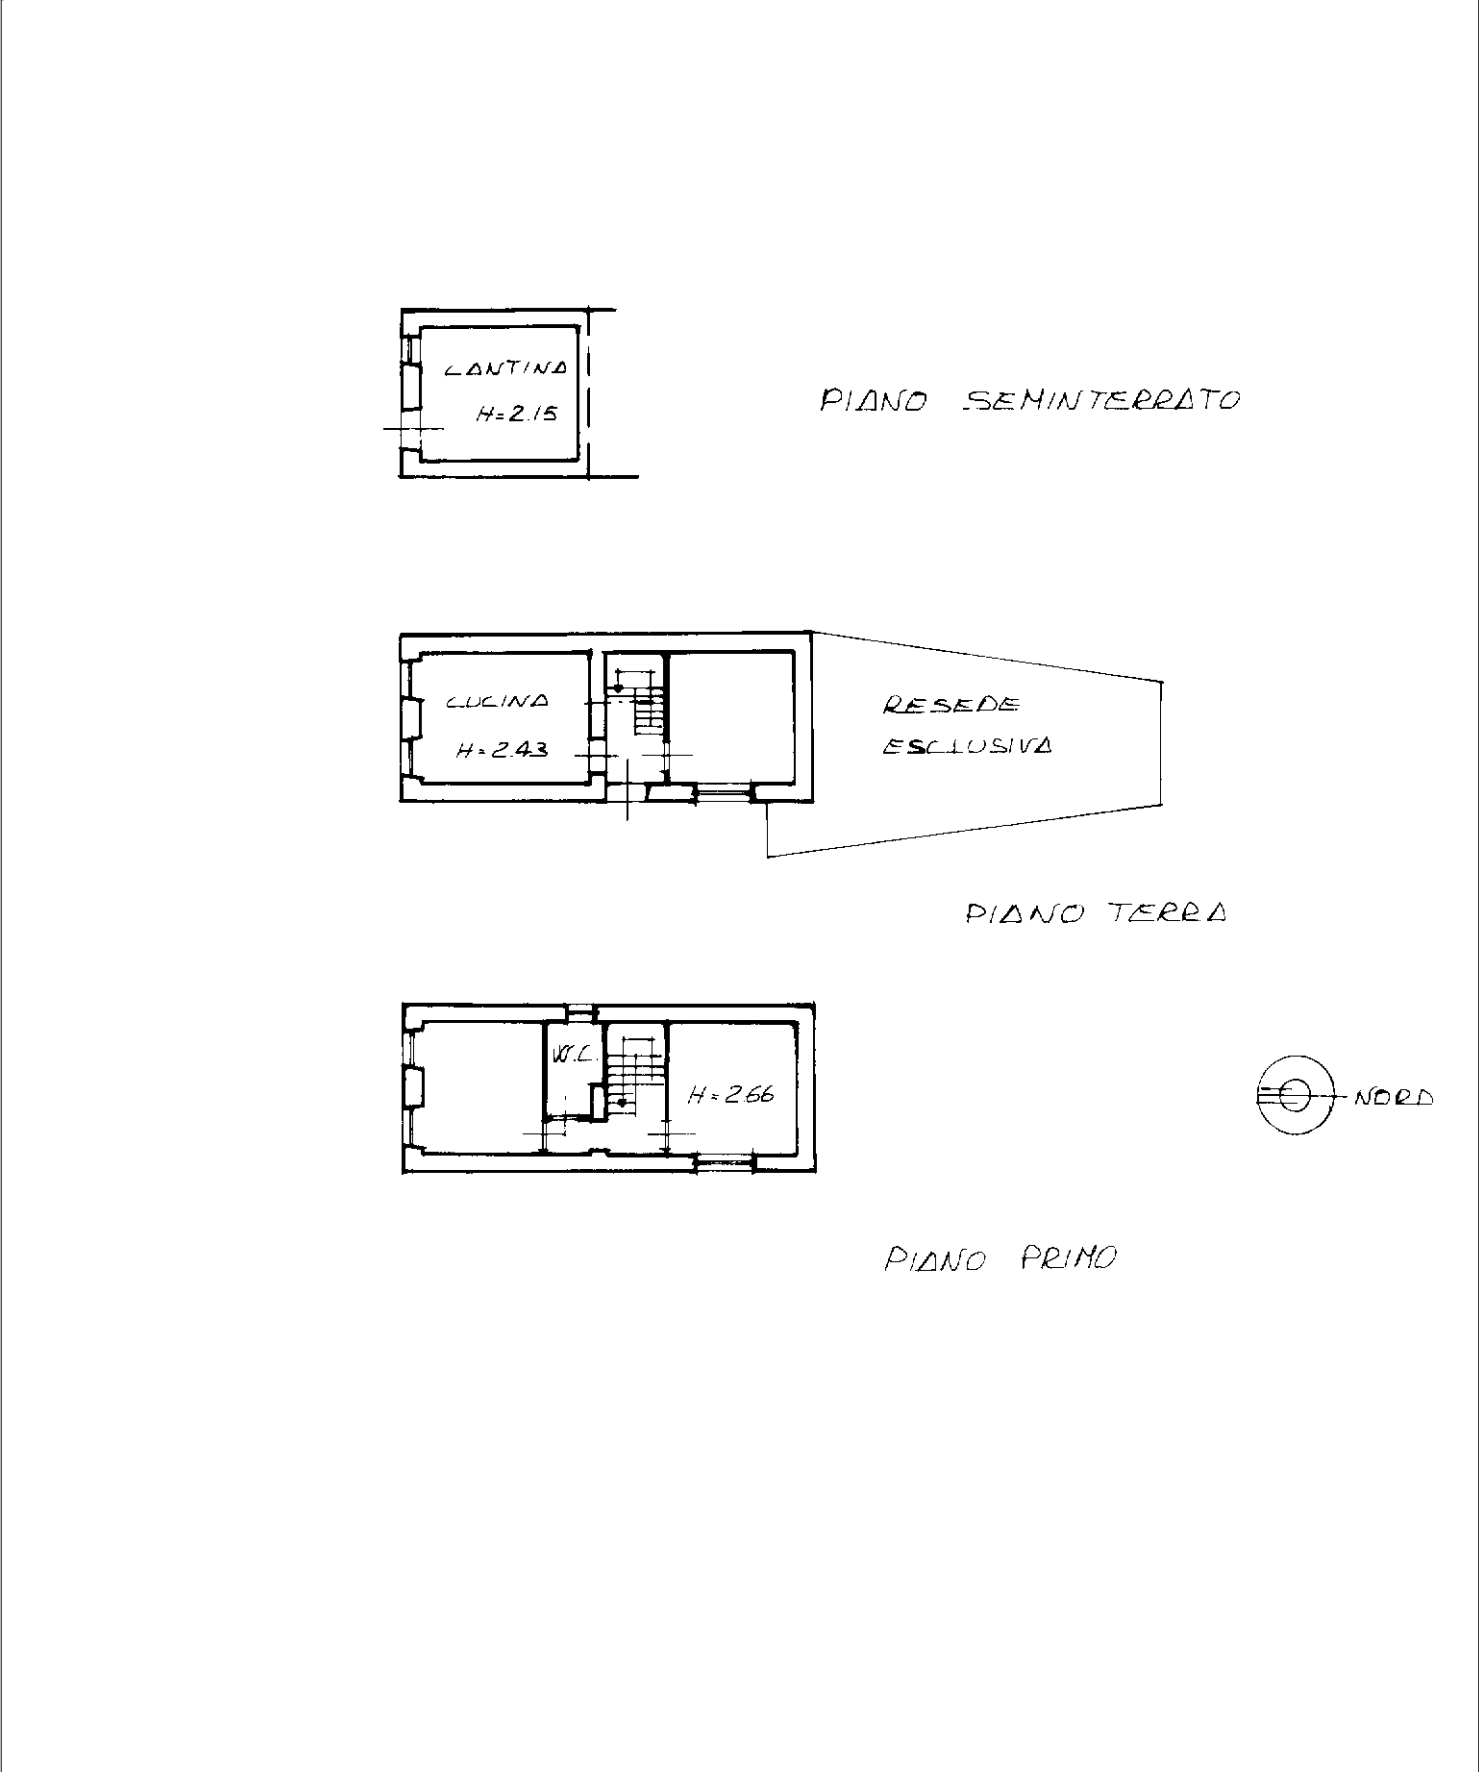

mapa 01

Catasto dei Fabbricati - Situazione al 04/06/2021 - Comune di PESCAGLIA (G480) - < Foglio: 10 - Particella: 93 - Subalterno: 0 >  
FRAZIONE PASCOSO piano: S1-T-1;