

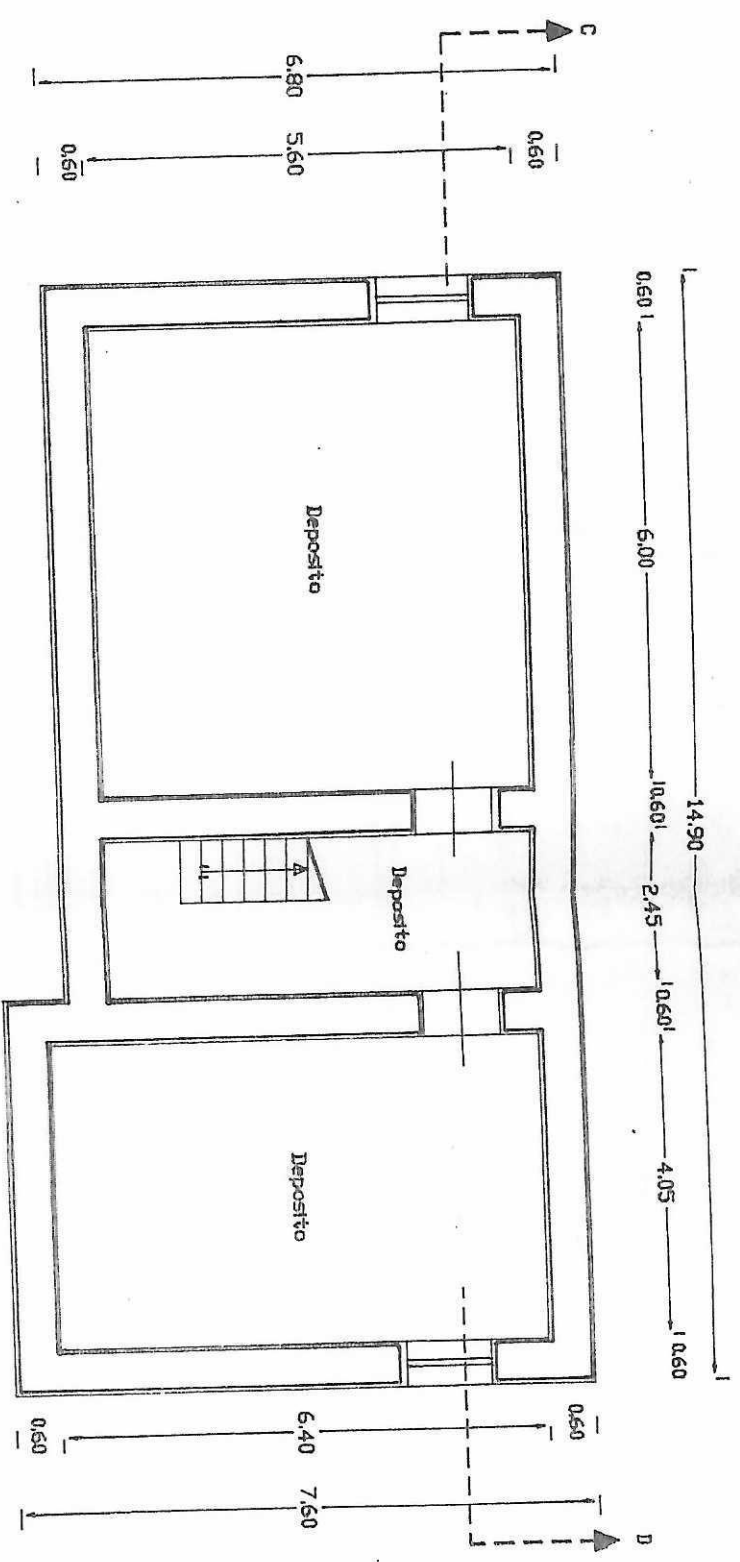



PIANO SEMINTECNICO


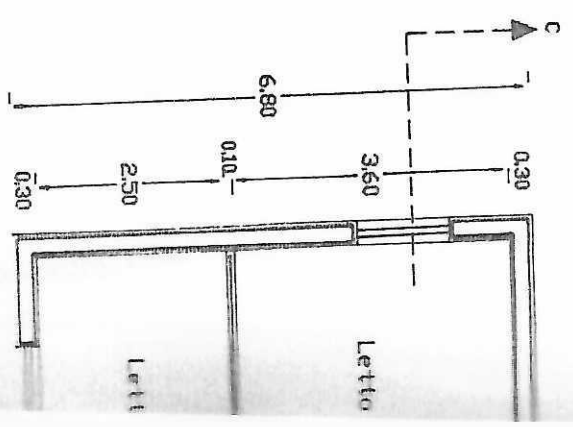


PIANO SOTTOTETTO




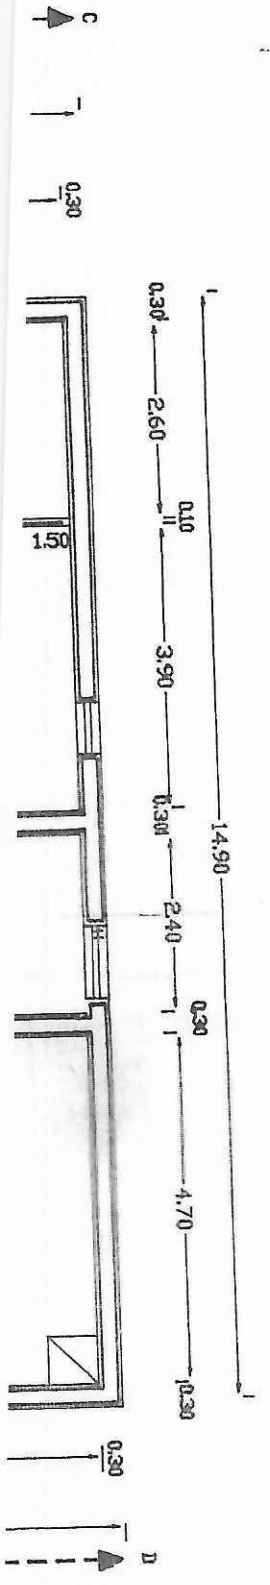




PIANO RIALZATO

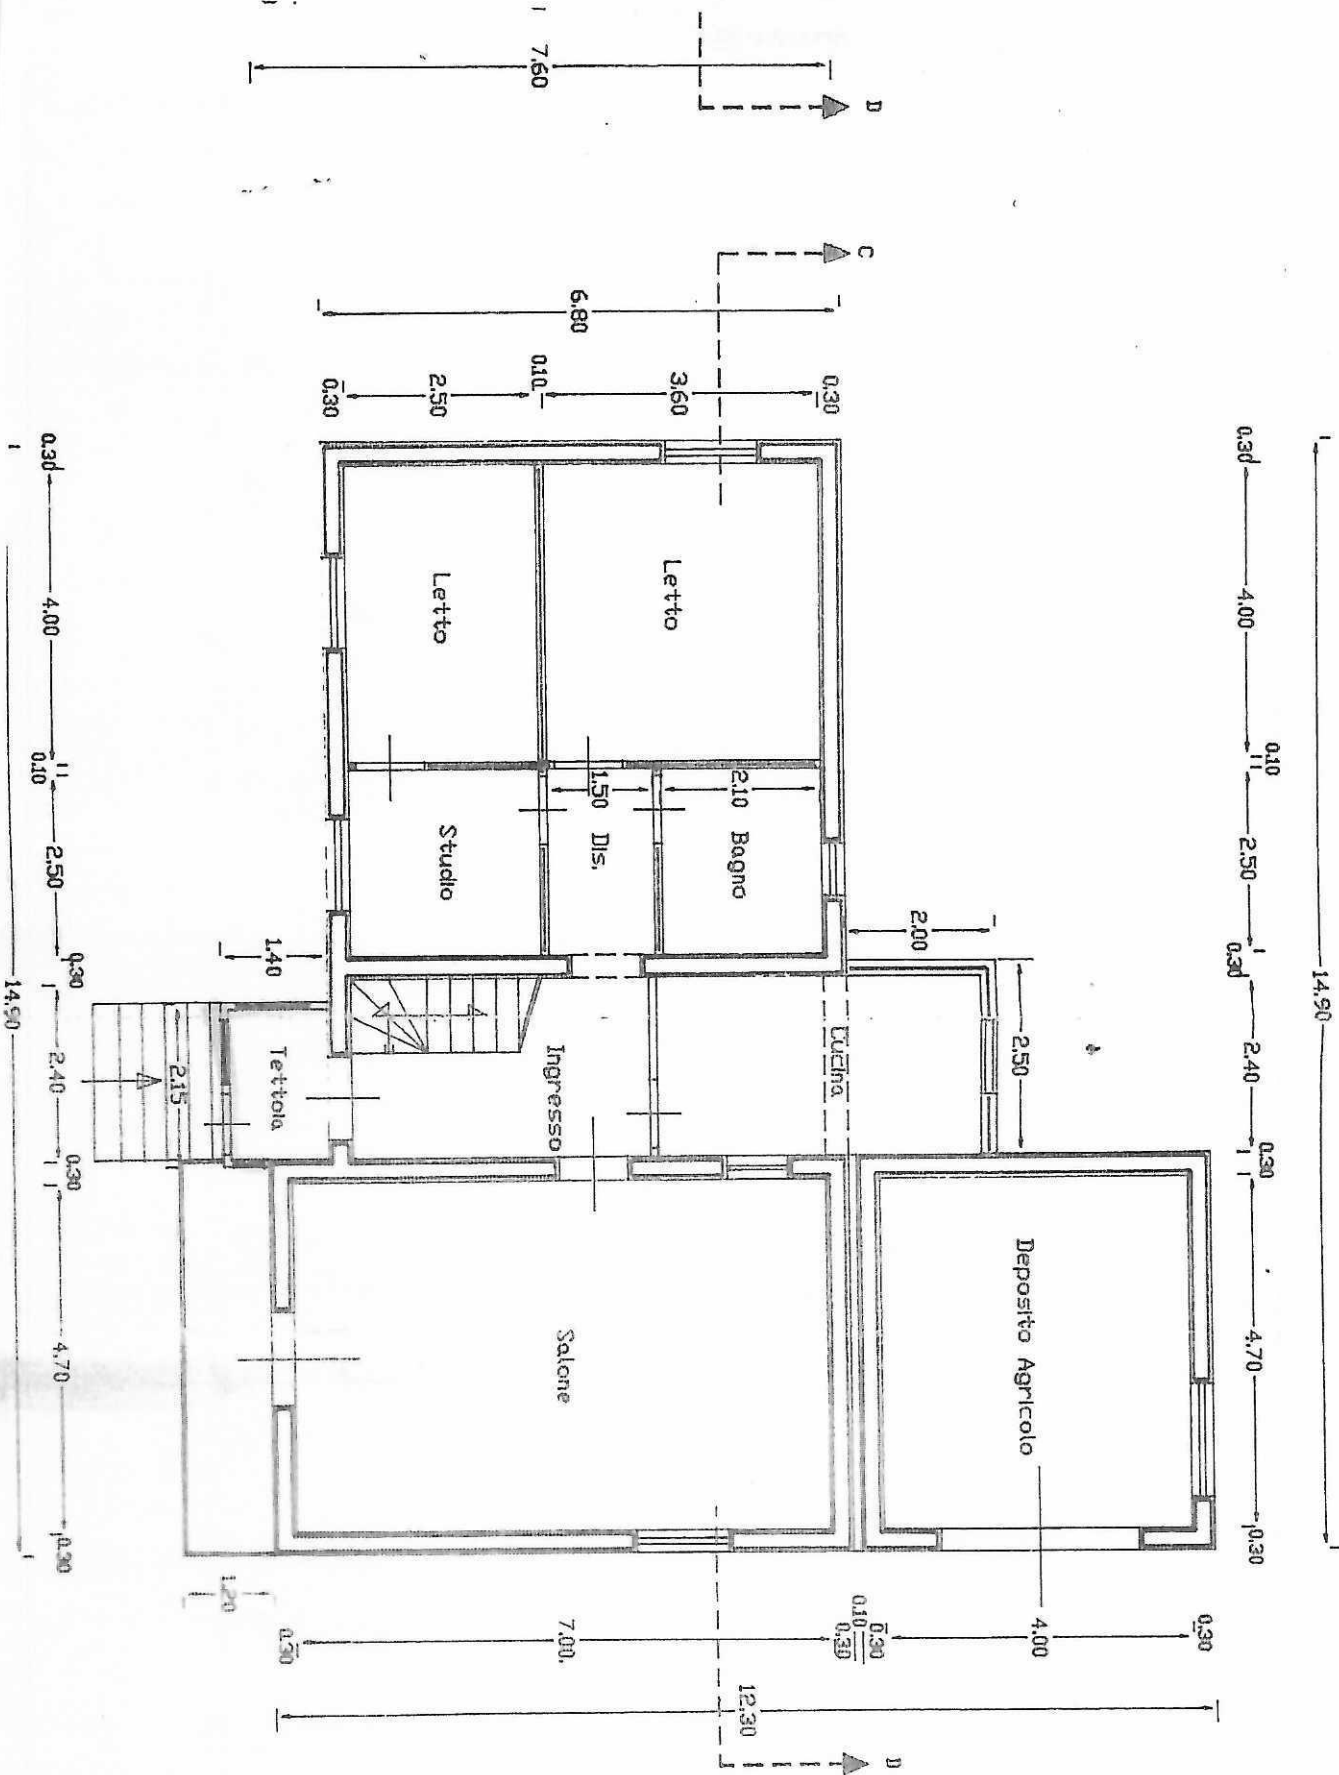

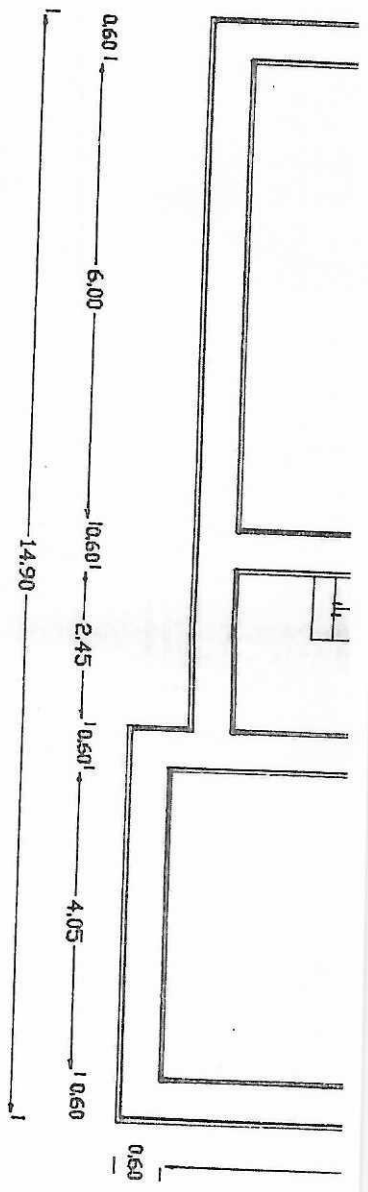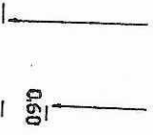


PIANO SOTTOTETTO

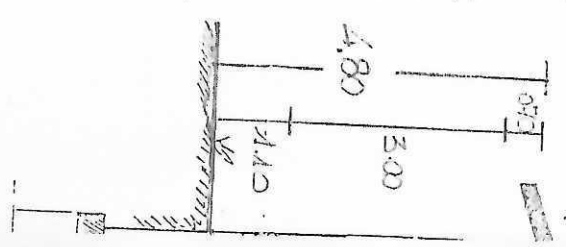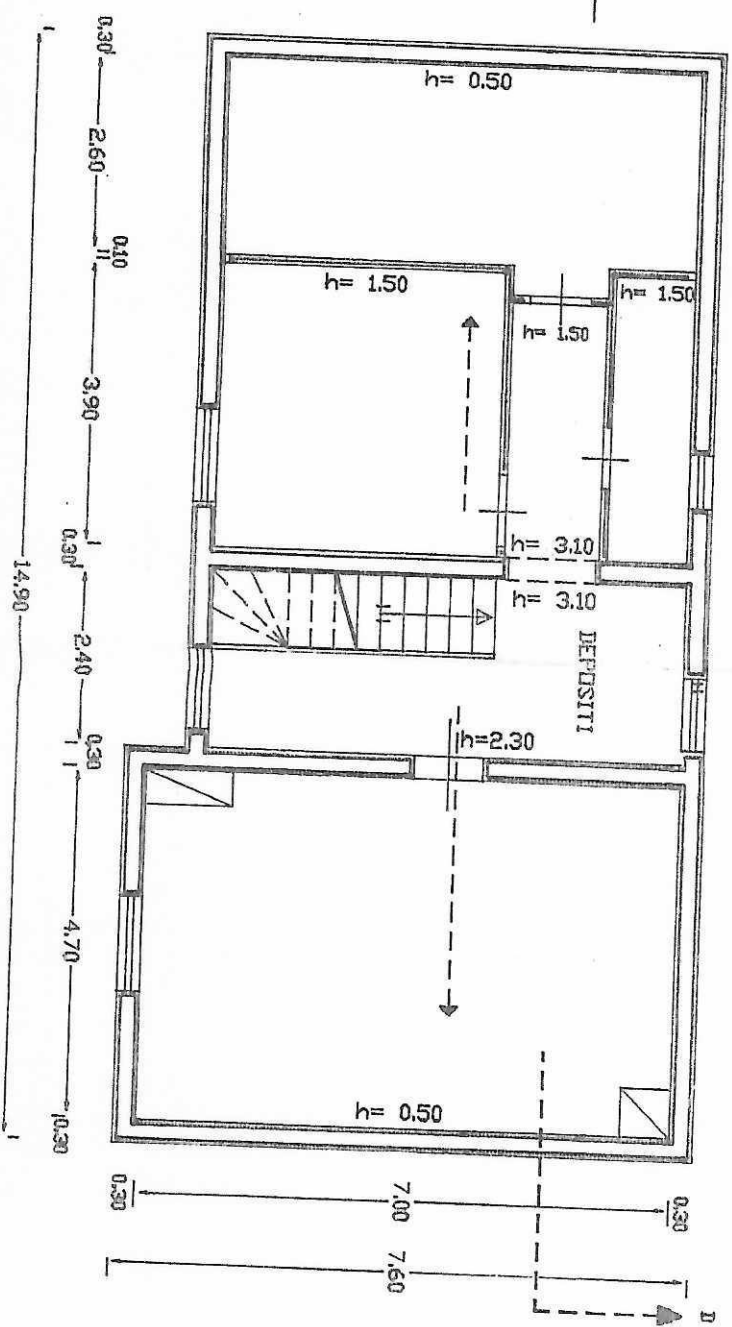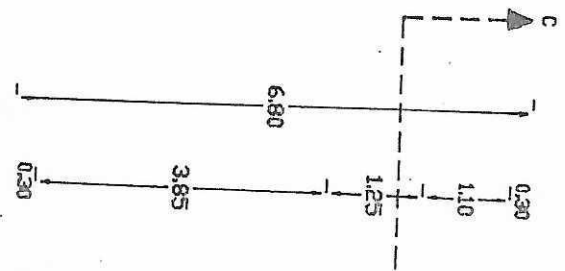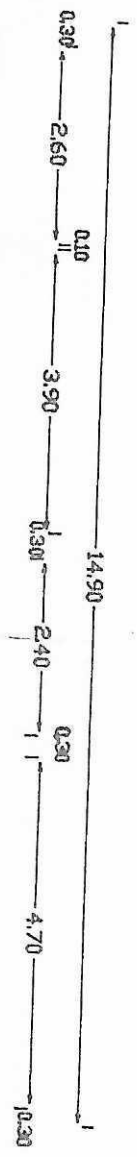


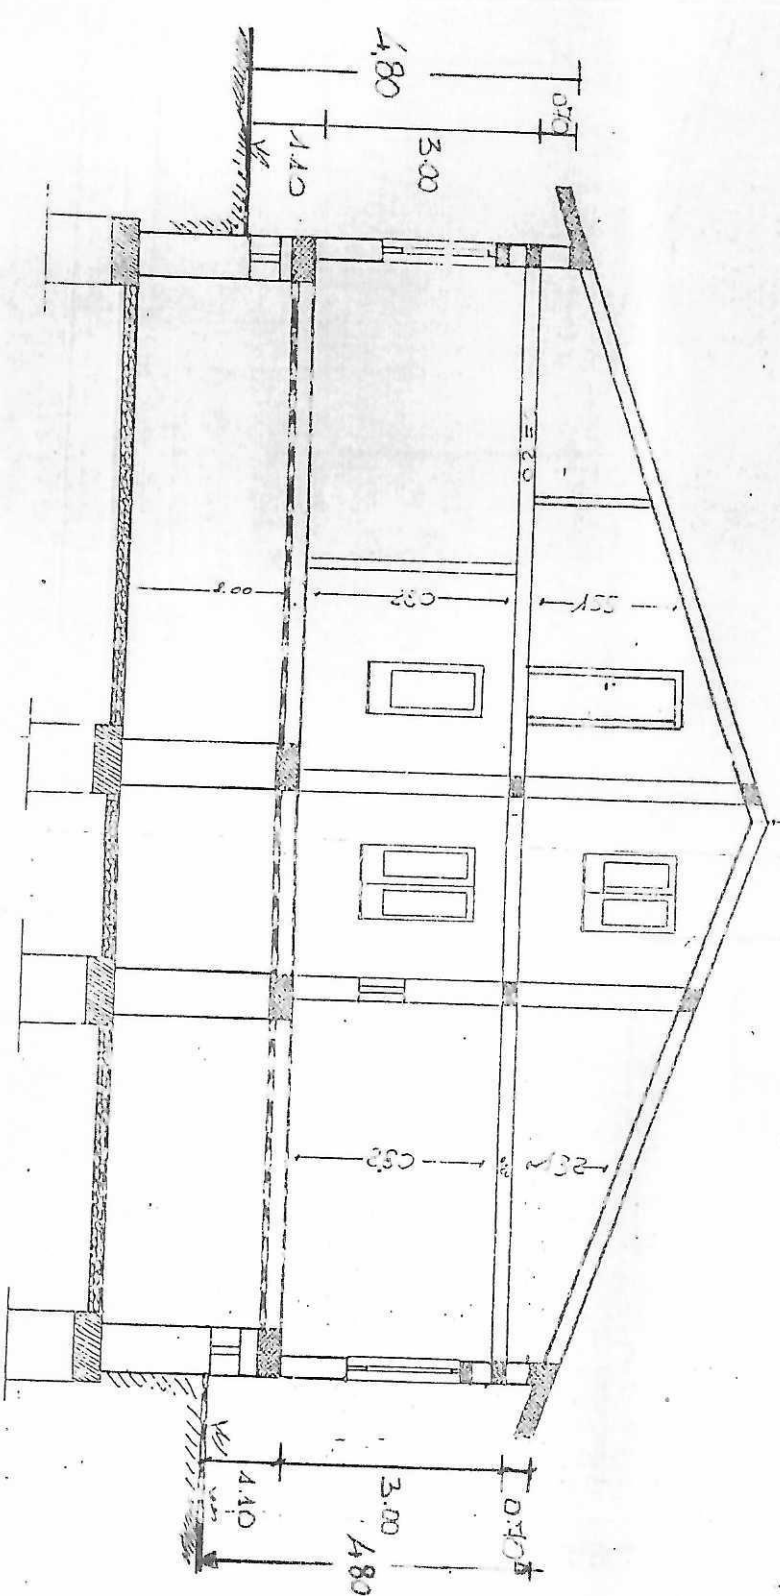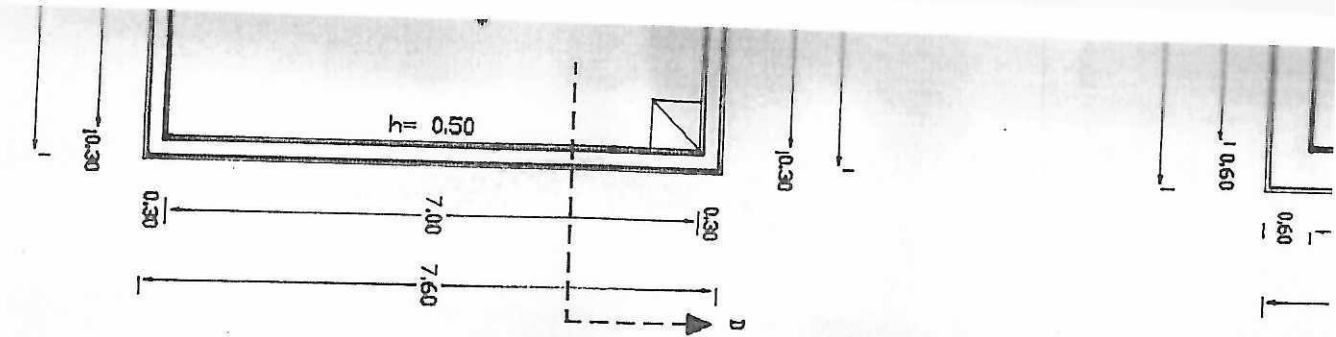


SEZIONE C-D

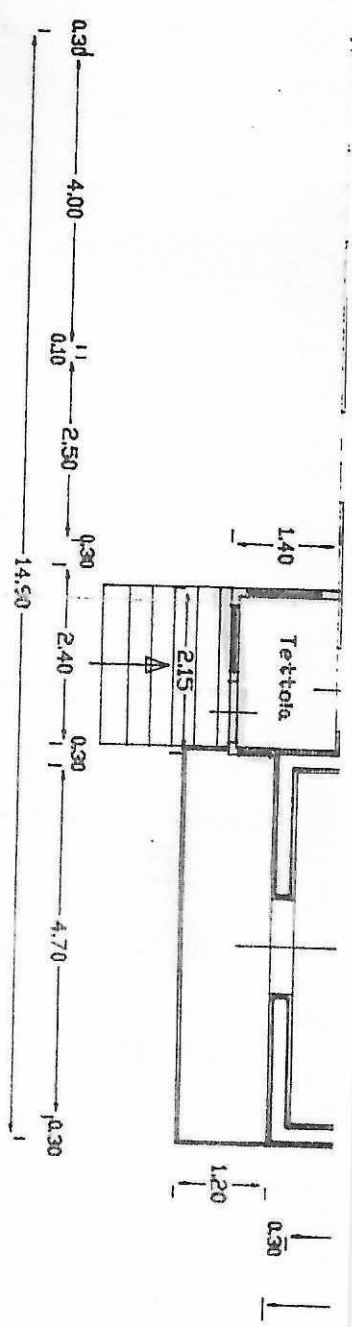


# PIANTA

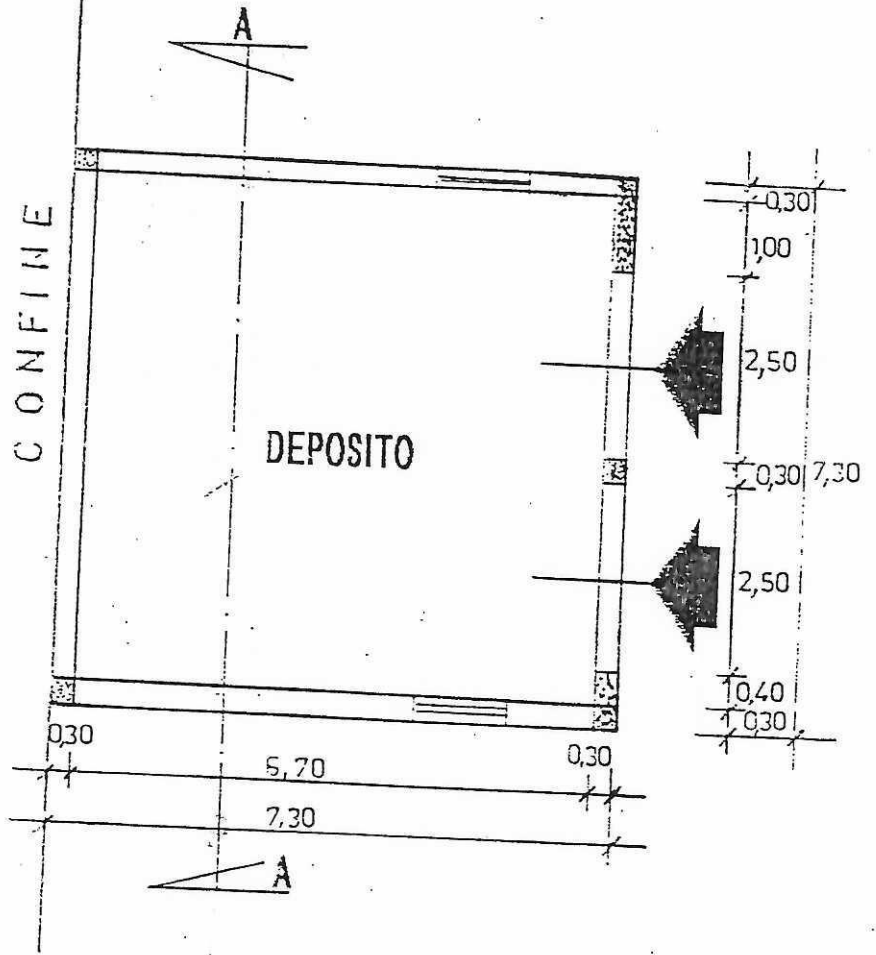


# PROSPETTO FRONTALE

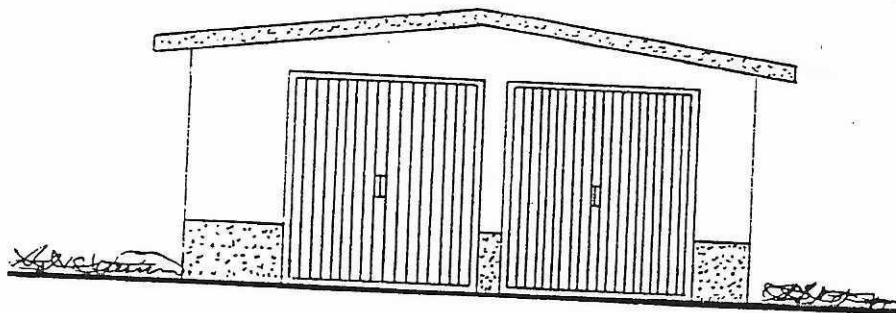


# SEZIONE A : A

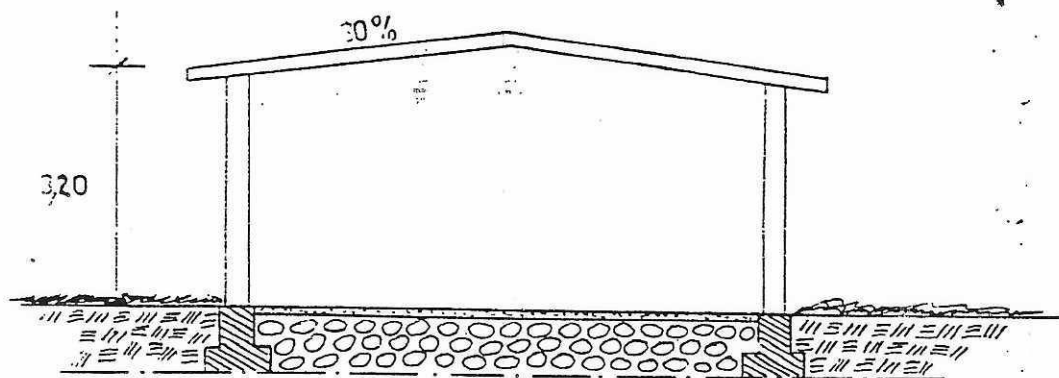

# PROSPETTO LATERALE

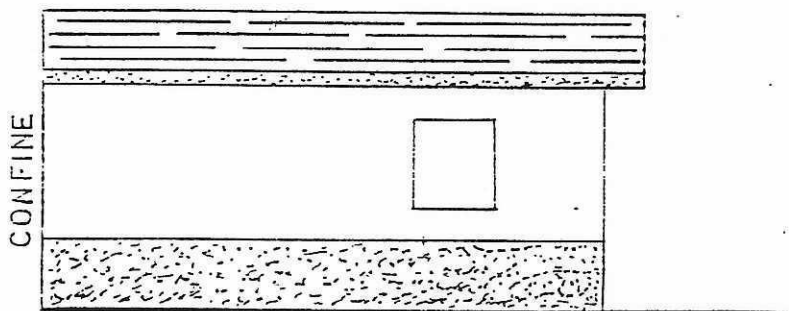

STRALCIO PLANIMETRICO DELLA ZONA

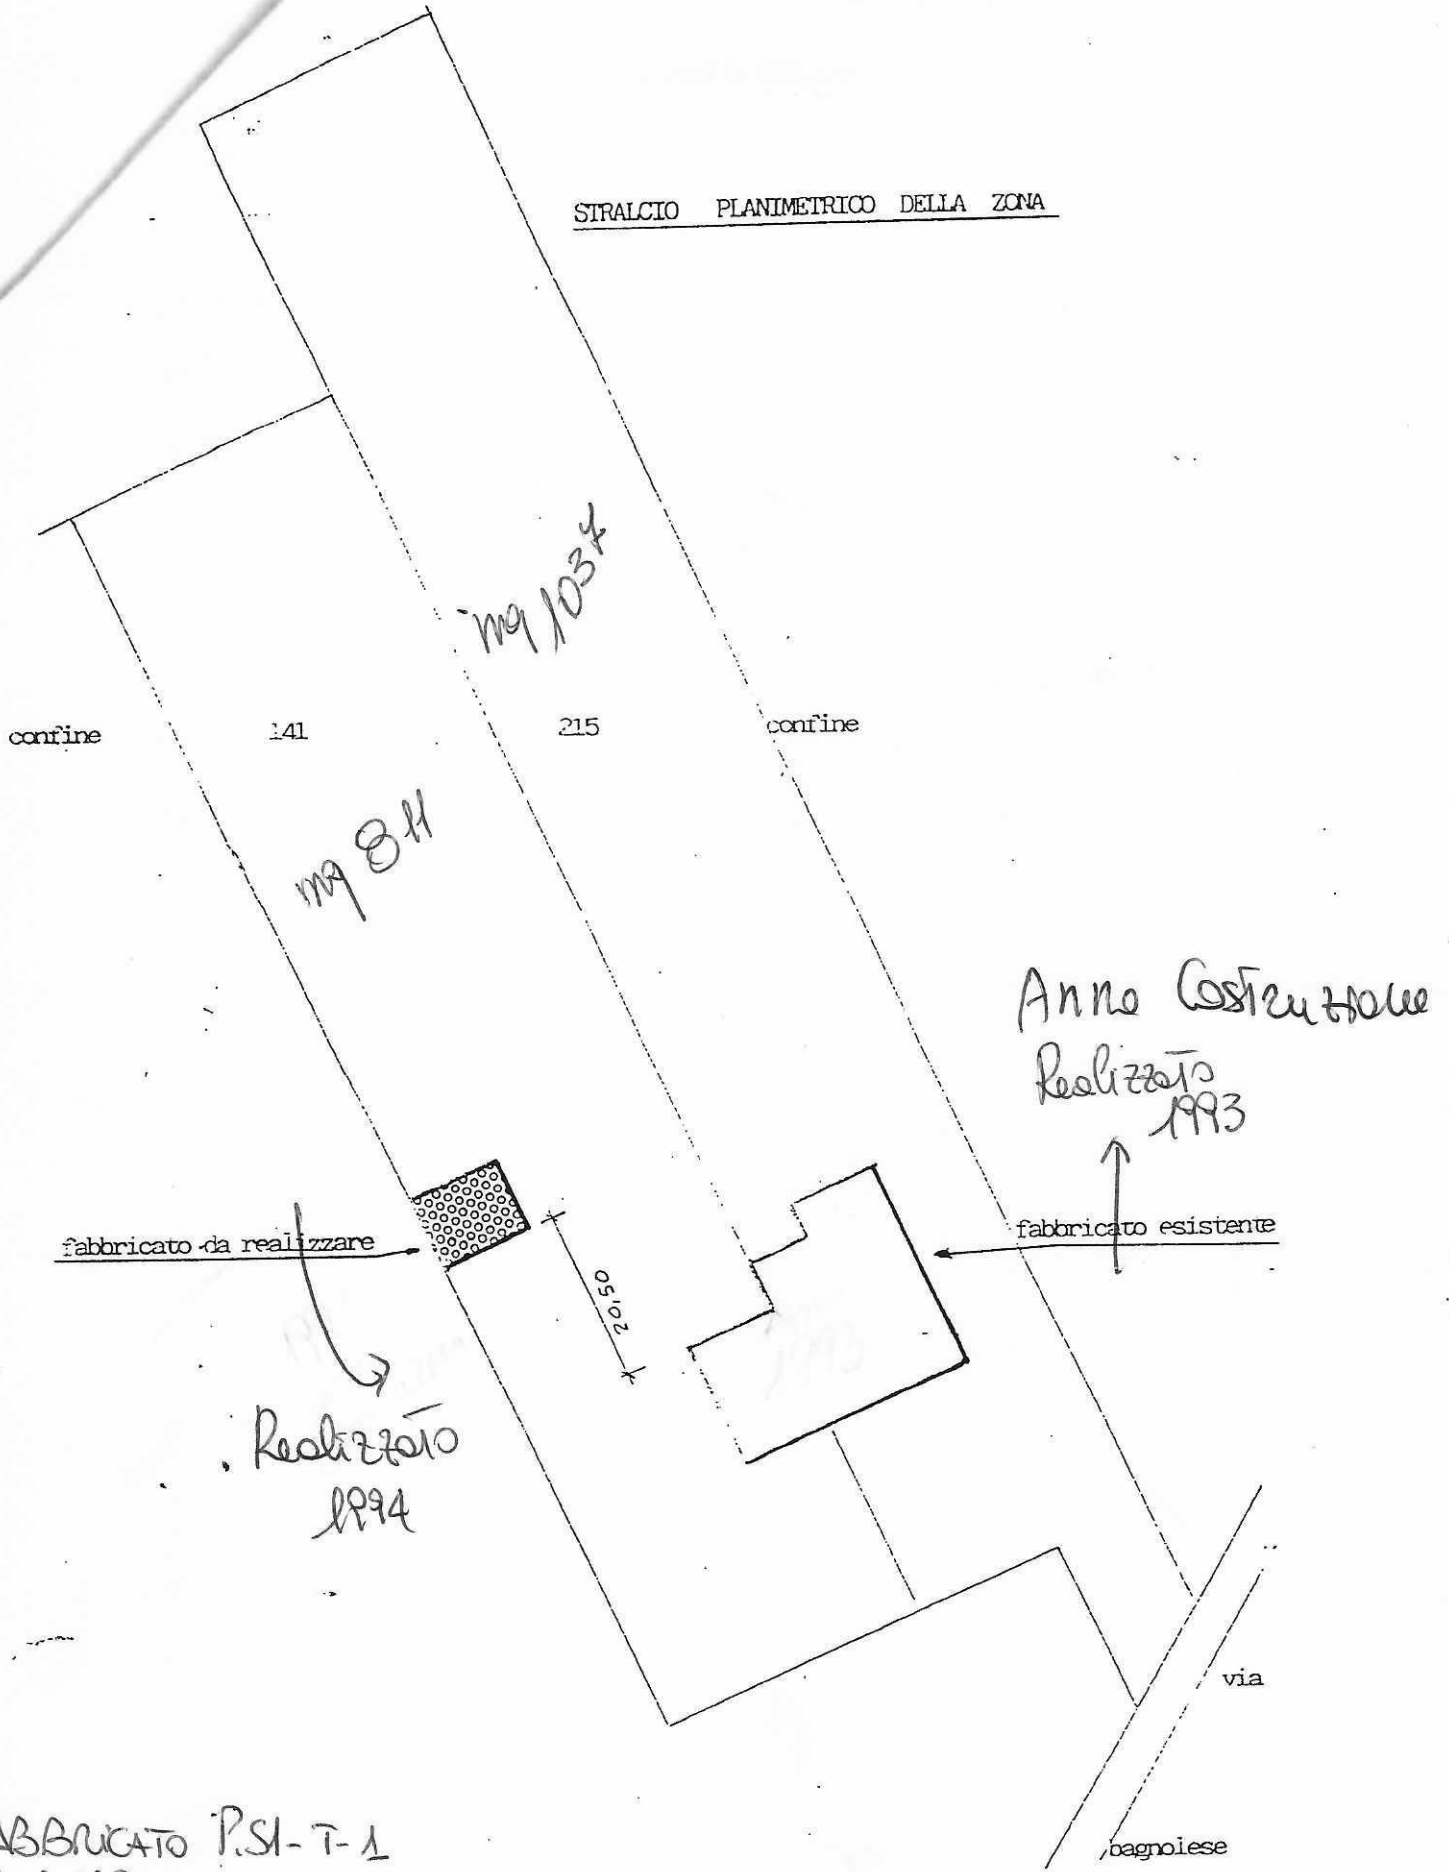

fabbricato da realizzare

fabbricato esistente

Realizzato  
1994

Anno Costruzione  
Realizzato  
1993

via

bagnolese

• FABBRICATO P.SI-T-1  
VALI 70  
SUP. CATASTALE mq 210

• DEPOSITO P.T  
SUP. CATASTALE 24

• DEPOSITO P.T  
SUP. CATASTALE mq 45

TERRENO mq 1848