

MODULARIO  
F. rig. rend. 497




MINISTERO DELLE FINANZE  
DIREZIONE GENERALE DEL CATASTO E DEI SS.TT.EE.  
**CATASTO EDILIZIO URBANO** (RDL 13-4-1939, n. 652)

MOD. **BN** (CEU)

LIRE  
**250**

Planimetria di u.i.u. in Comune di **SASSARI** via **PZZA BOTTEGO** civ. **9**

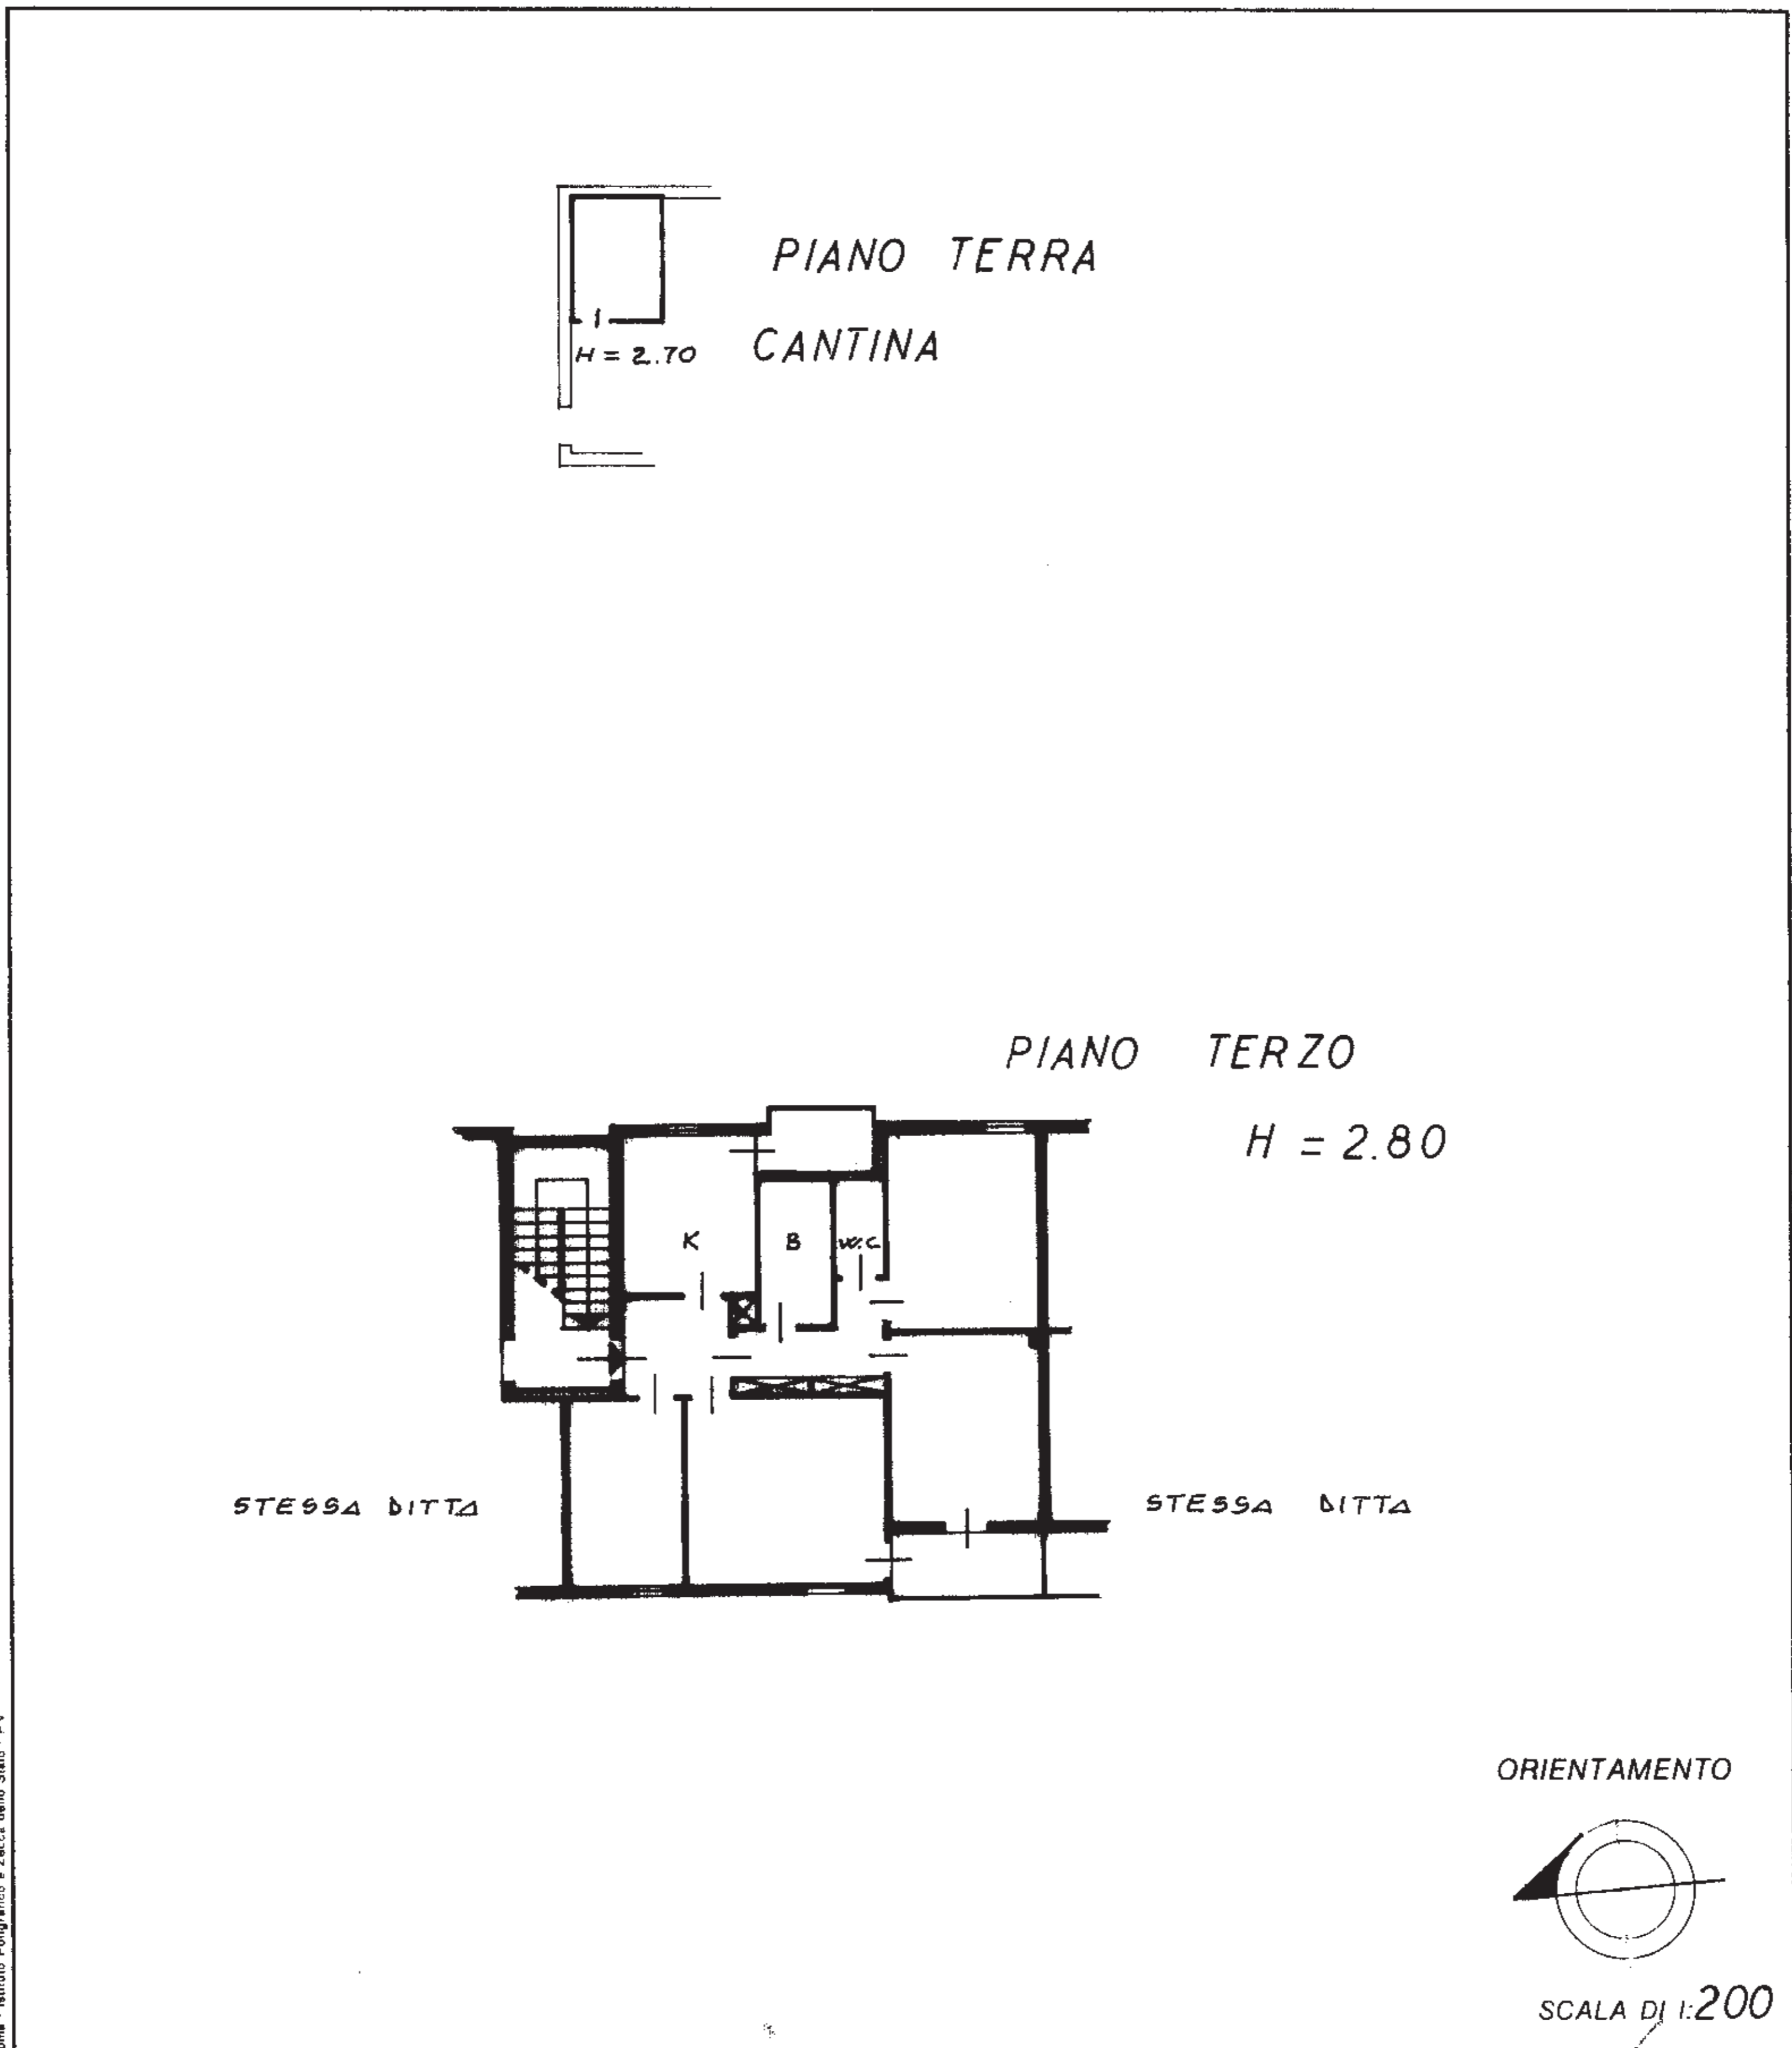

Roma - Istituto Poligrafico e Zecca dello Stato - P.V.

Dichiarazione di N.C.   
 Denuncia di variazione   
 Identificativi catastali  
 F. **53**  
 n. **835** sub. **58**

Compilata da **GEOM. GIUSEPPE CHERRA**  
 (Titolo, cognome e nome)  
 Iscritto all'albo de **GEOMETRI**  
 della provincia di **SASSARI** n. **1881**  
 data ..... Firma *Giuseppe Cherra*

**PROVINCIALE**  
 N. 1881  
**COLLEGIO**  
 CHERRA GIUSEPPE CLAUDIO  
**GEOMETRI**

RISERVATO ALL'UFFICIO  
*[Signature]*

