



PIANTA SEMINTERRATO

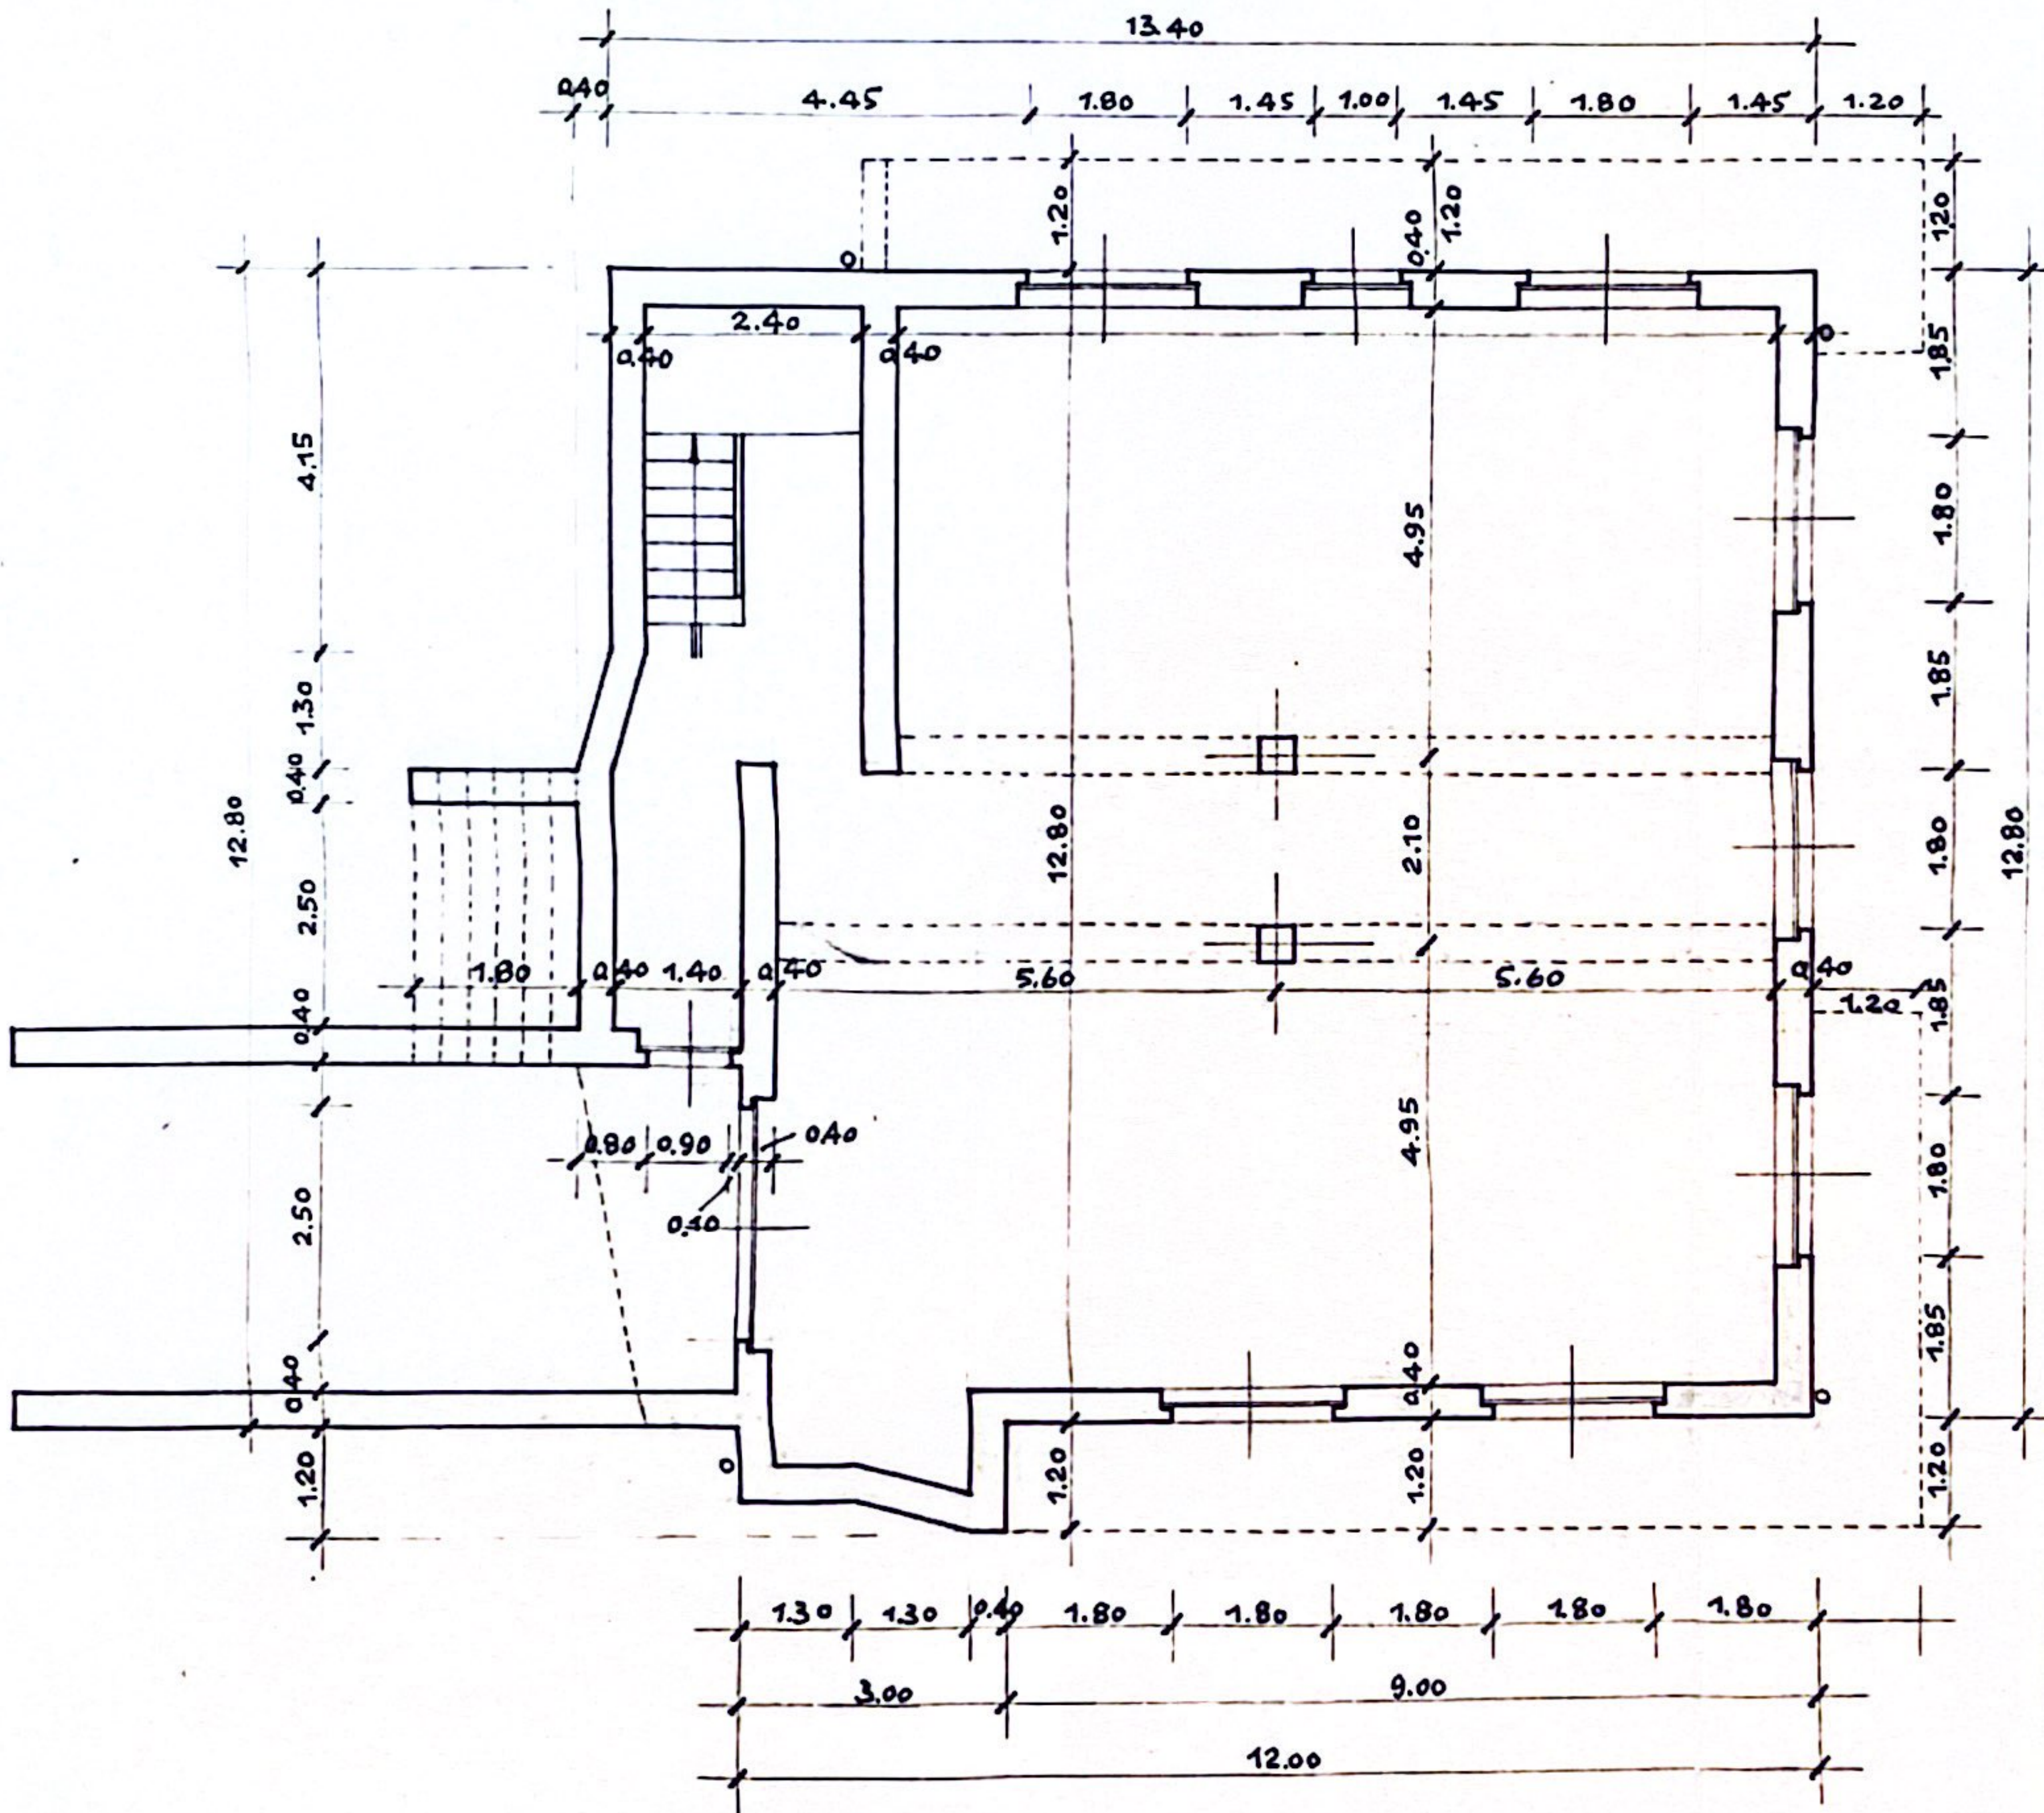




PIANTA PIANO TERRENO RIALZATO

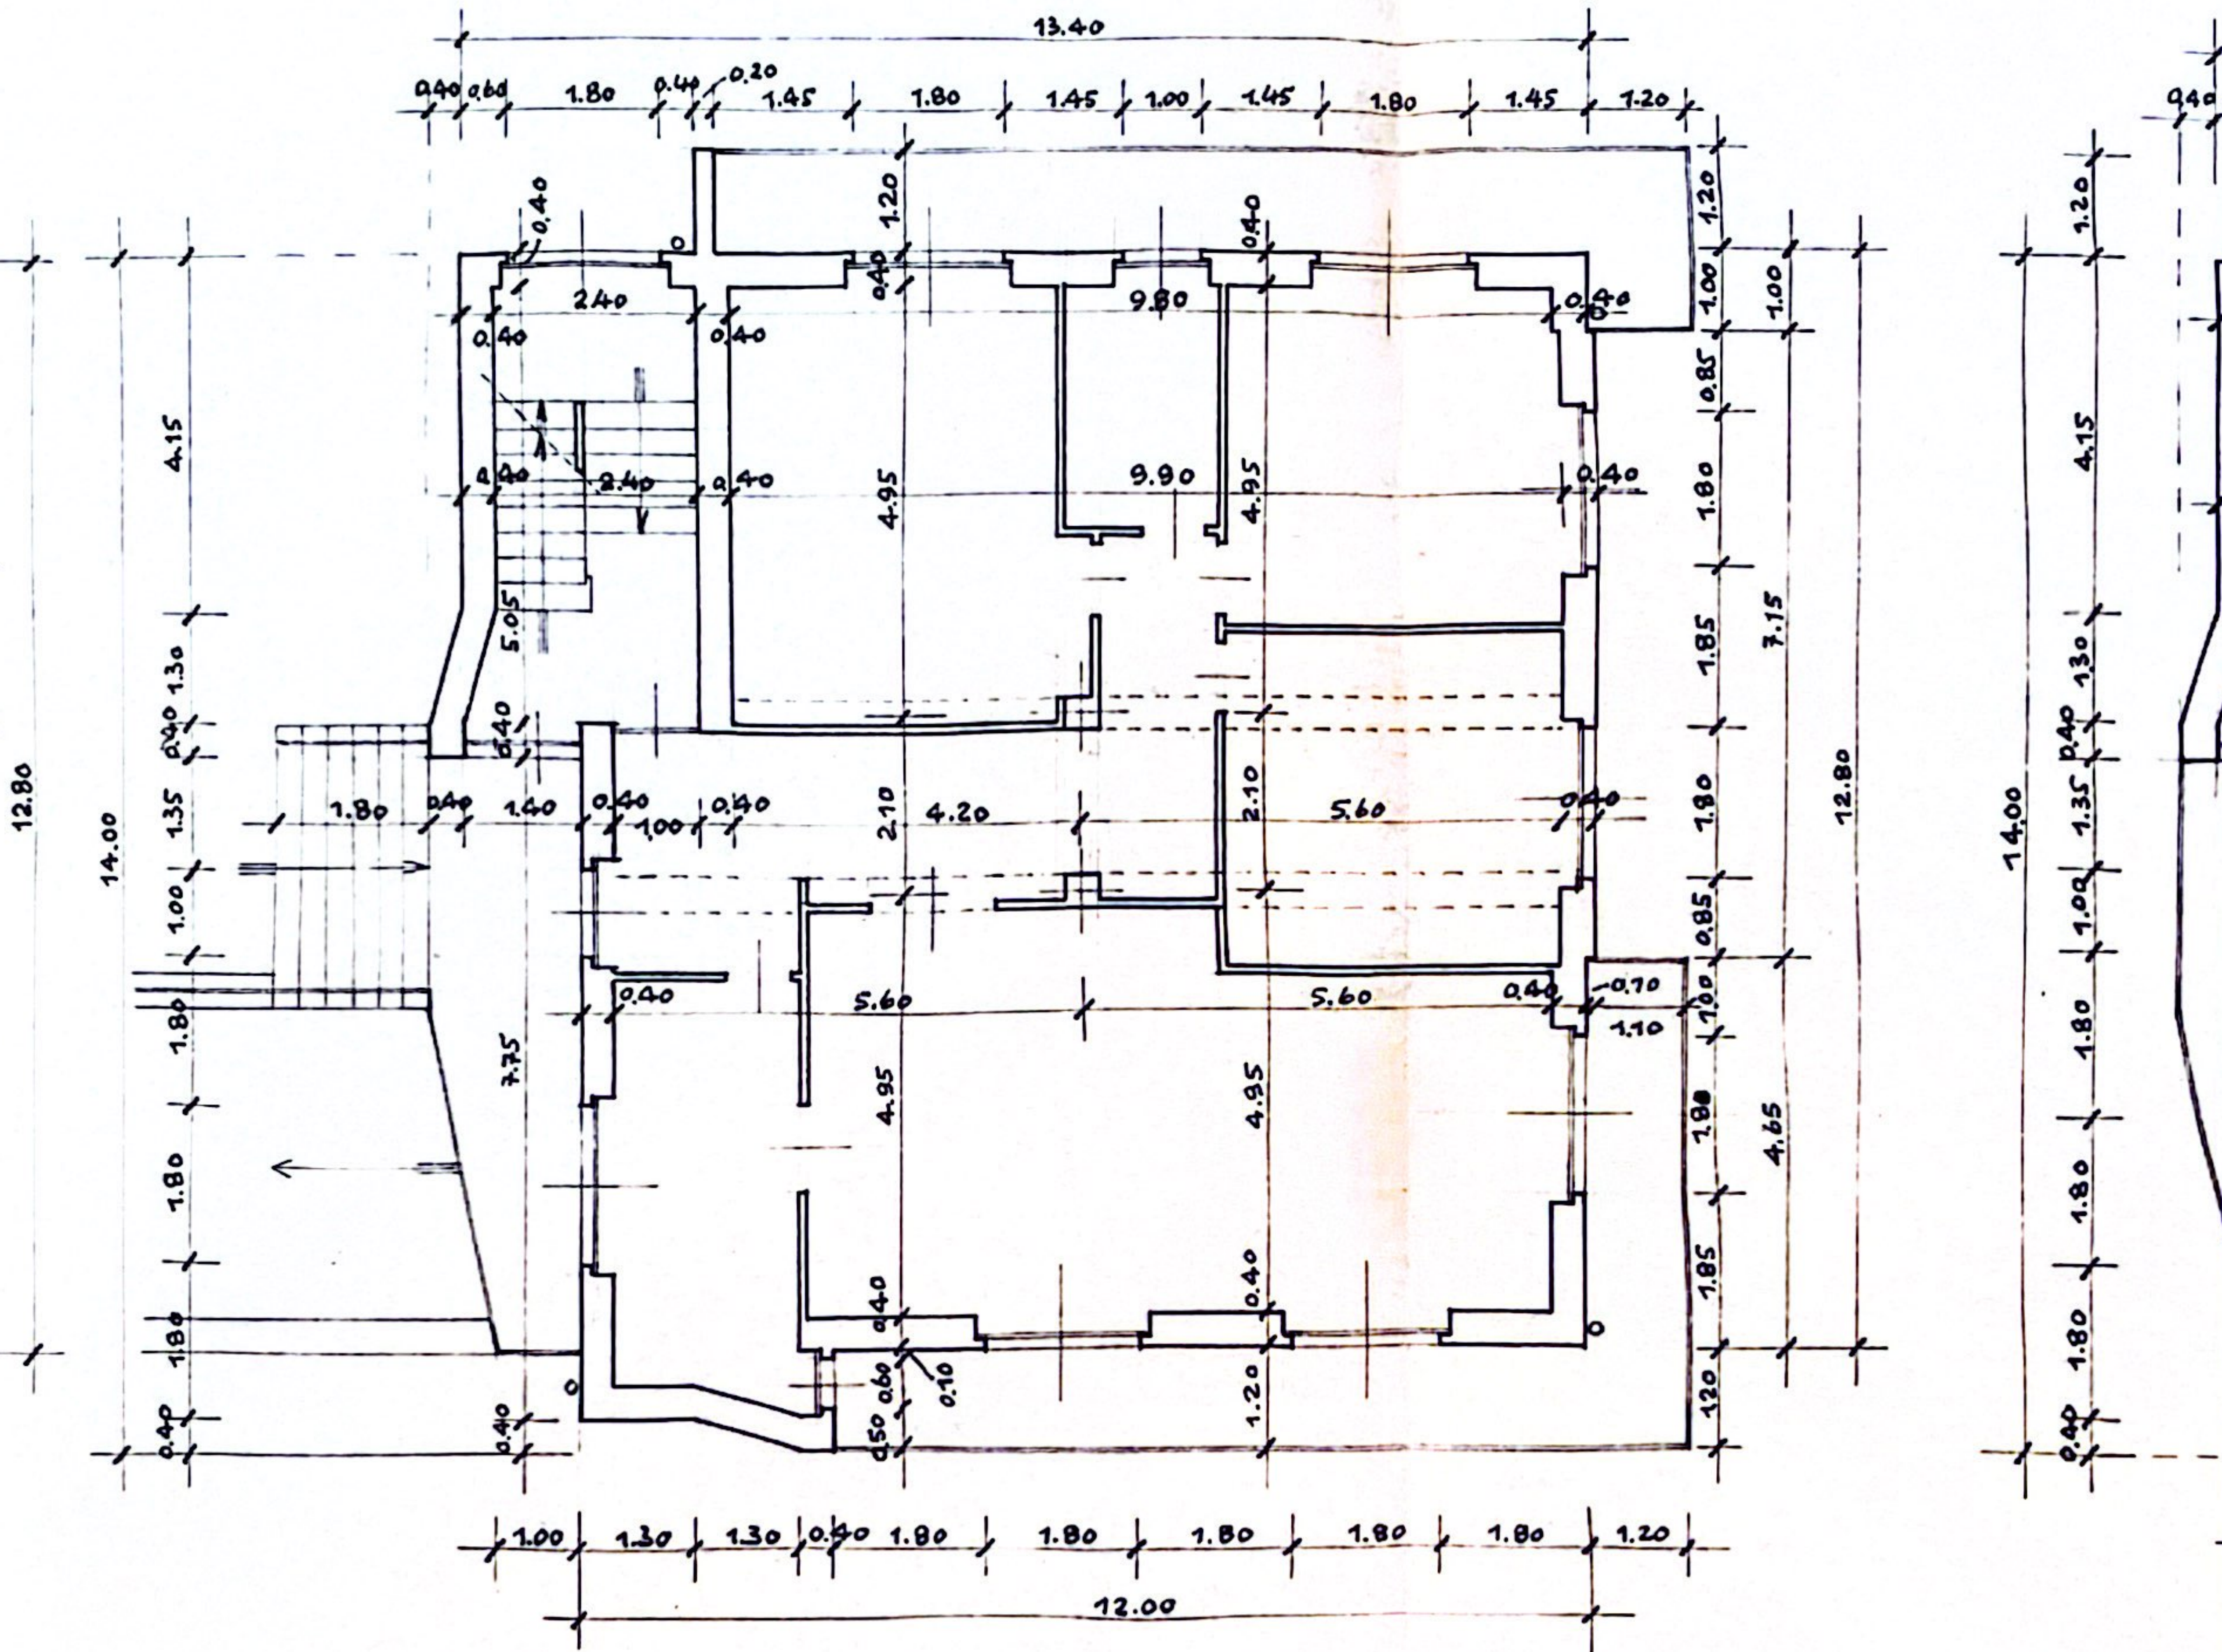


TO

PIANTA PRIMO PIANO


PIANTA S

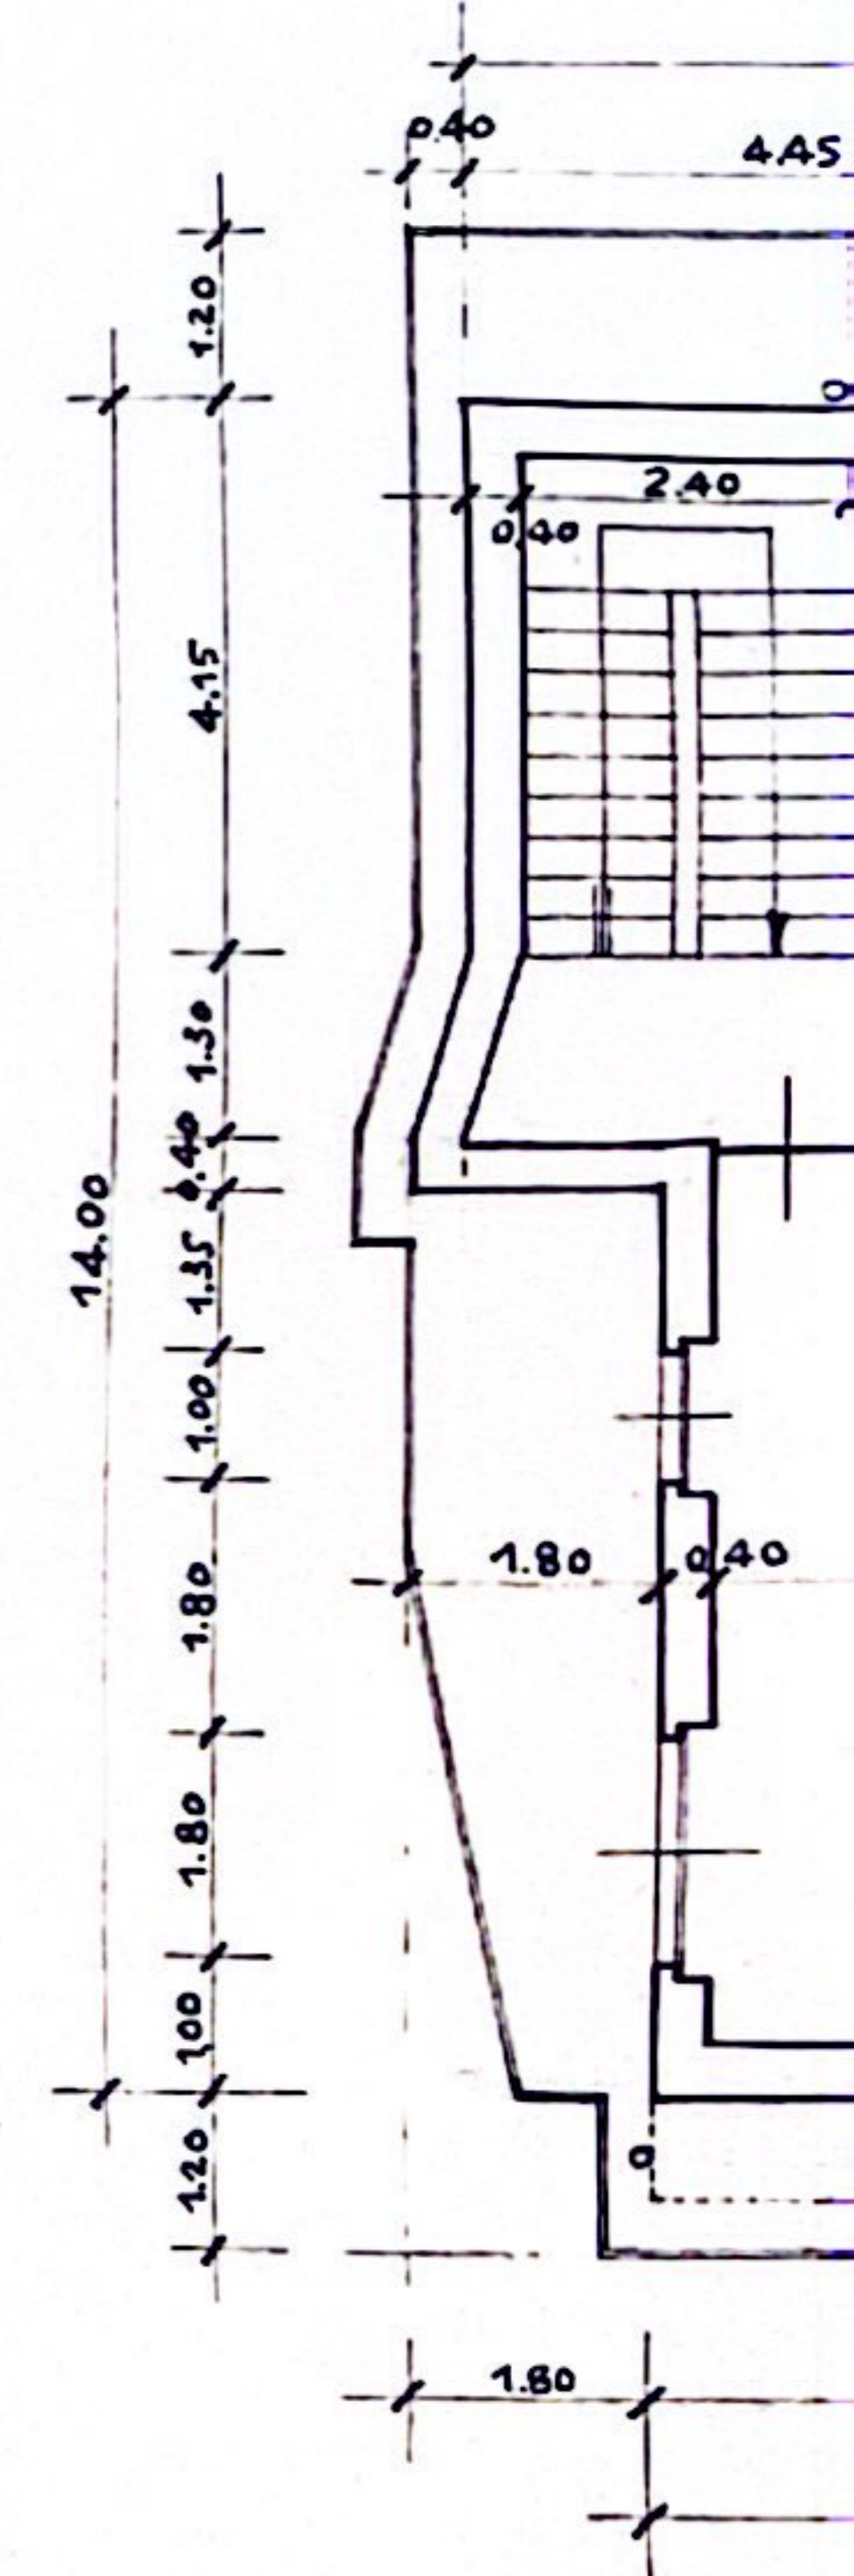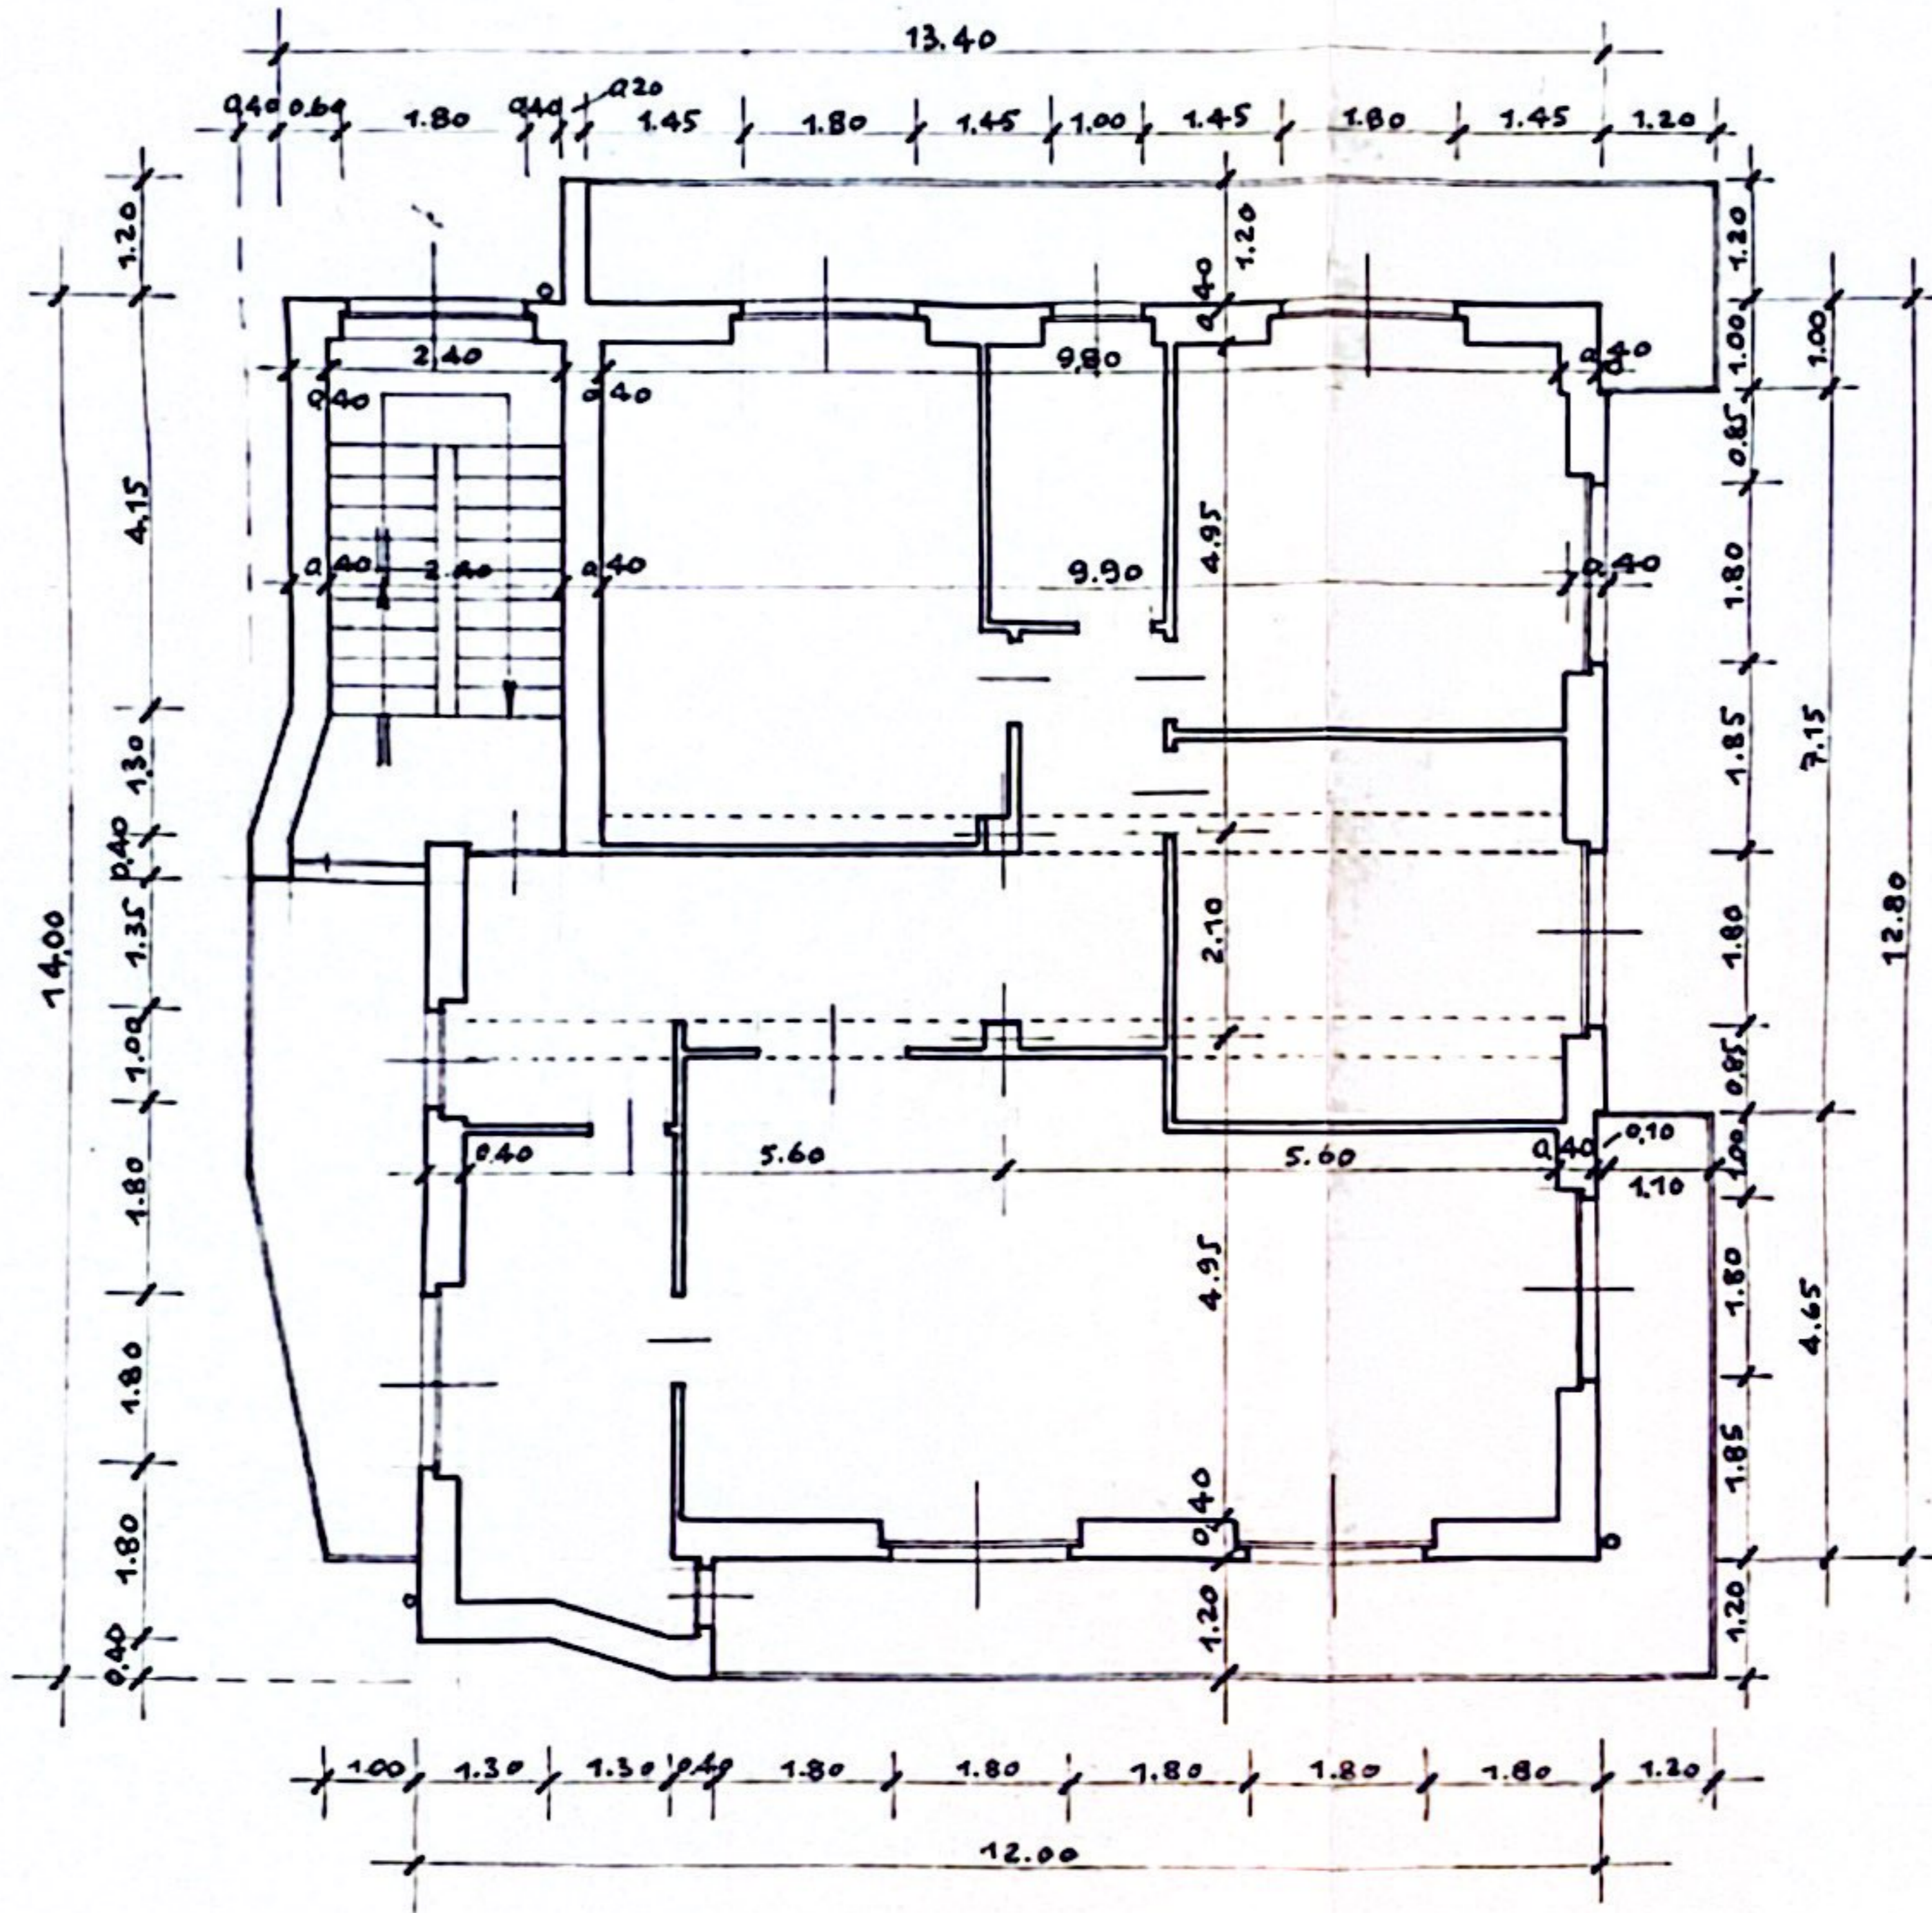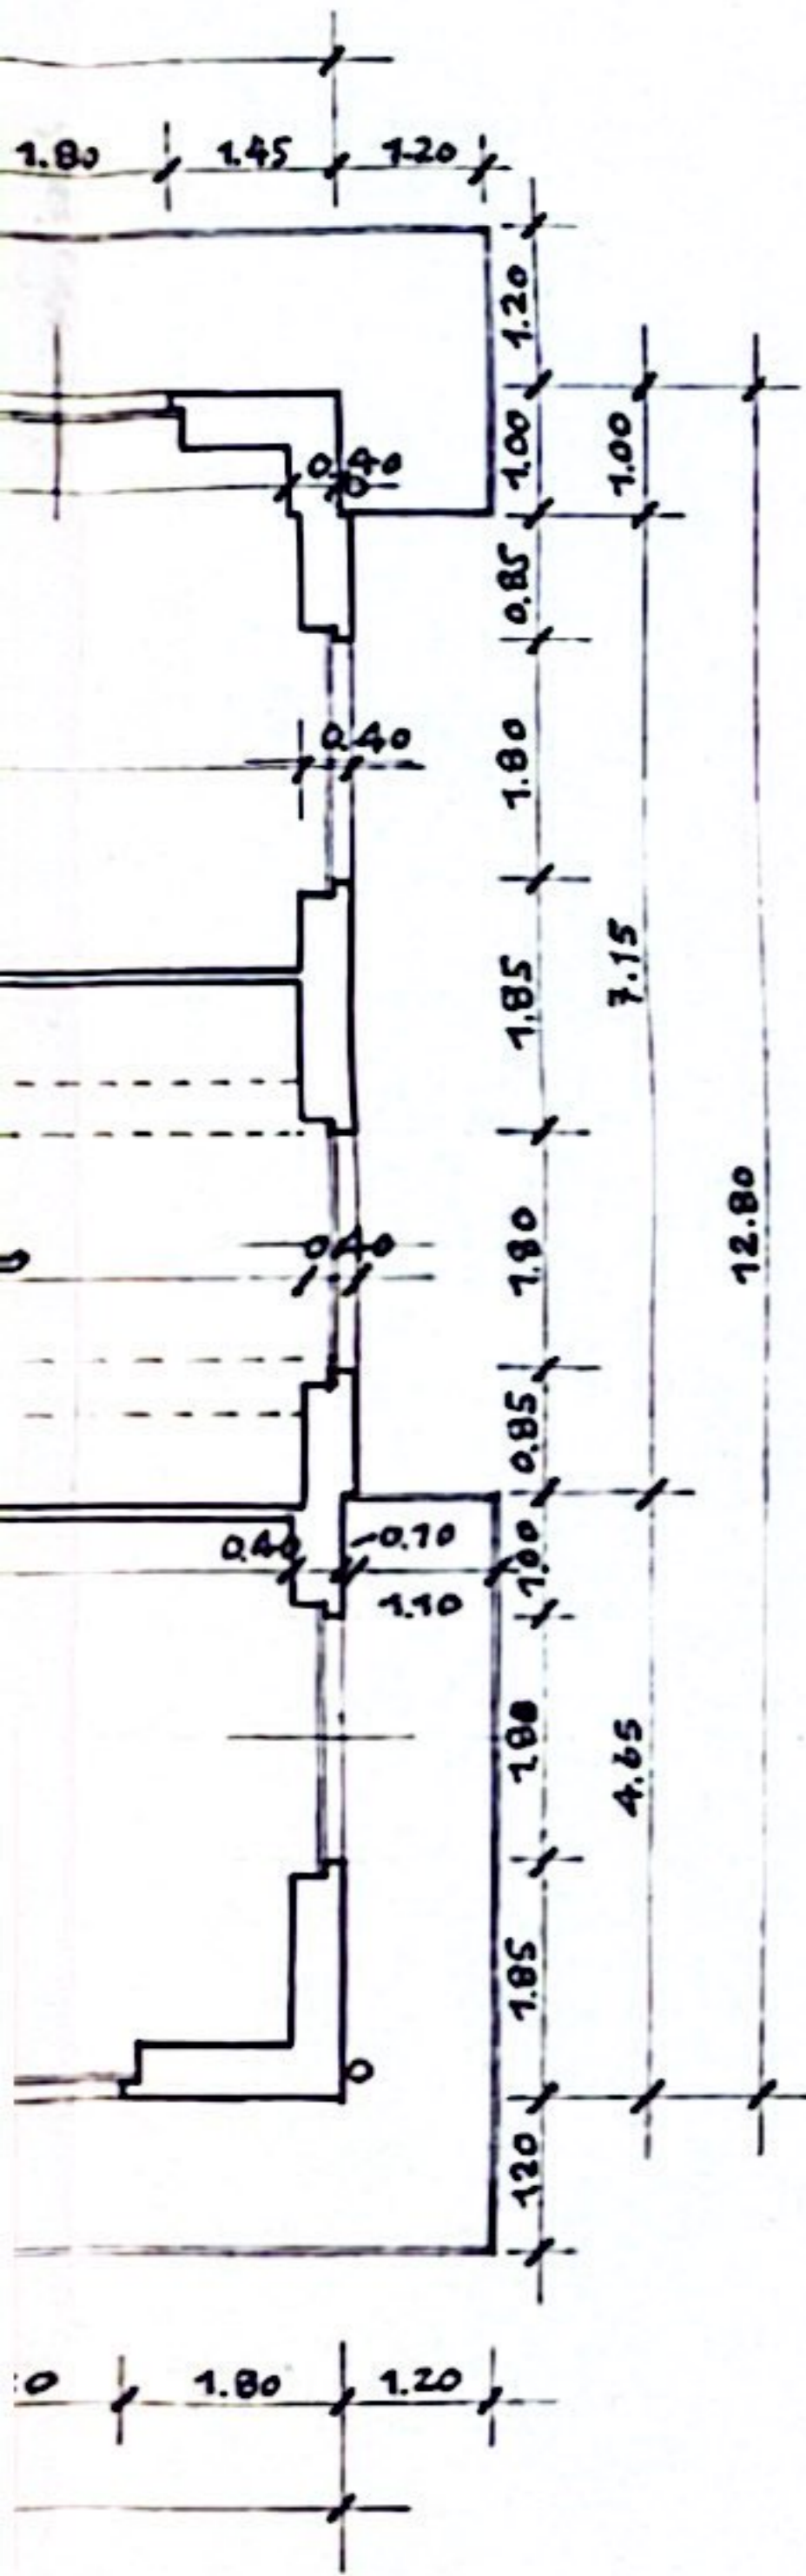

PIANTA SOTTOTETTO

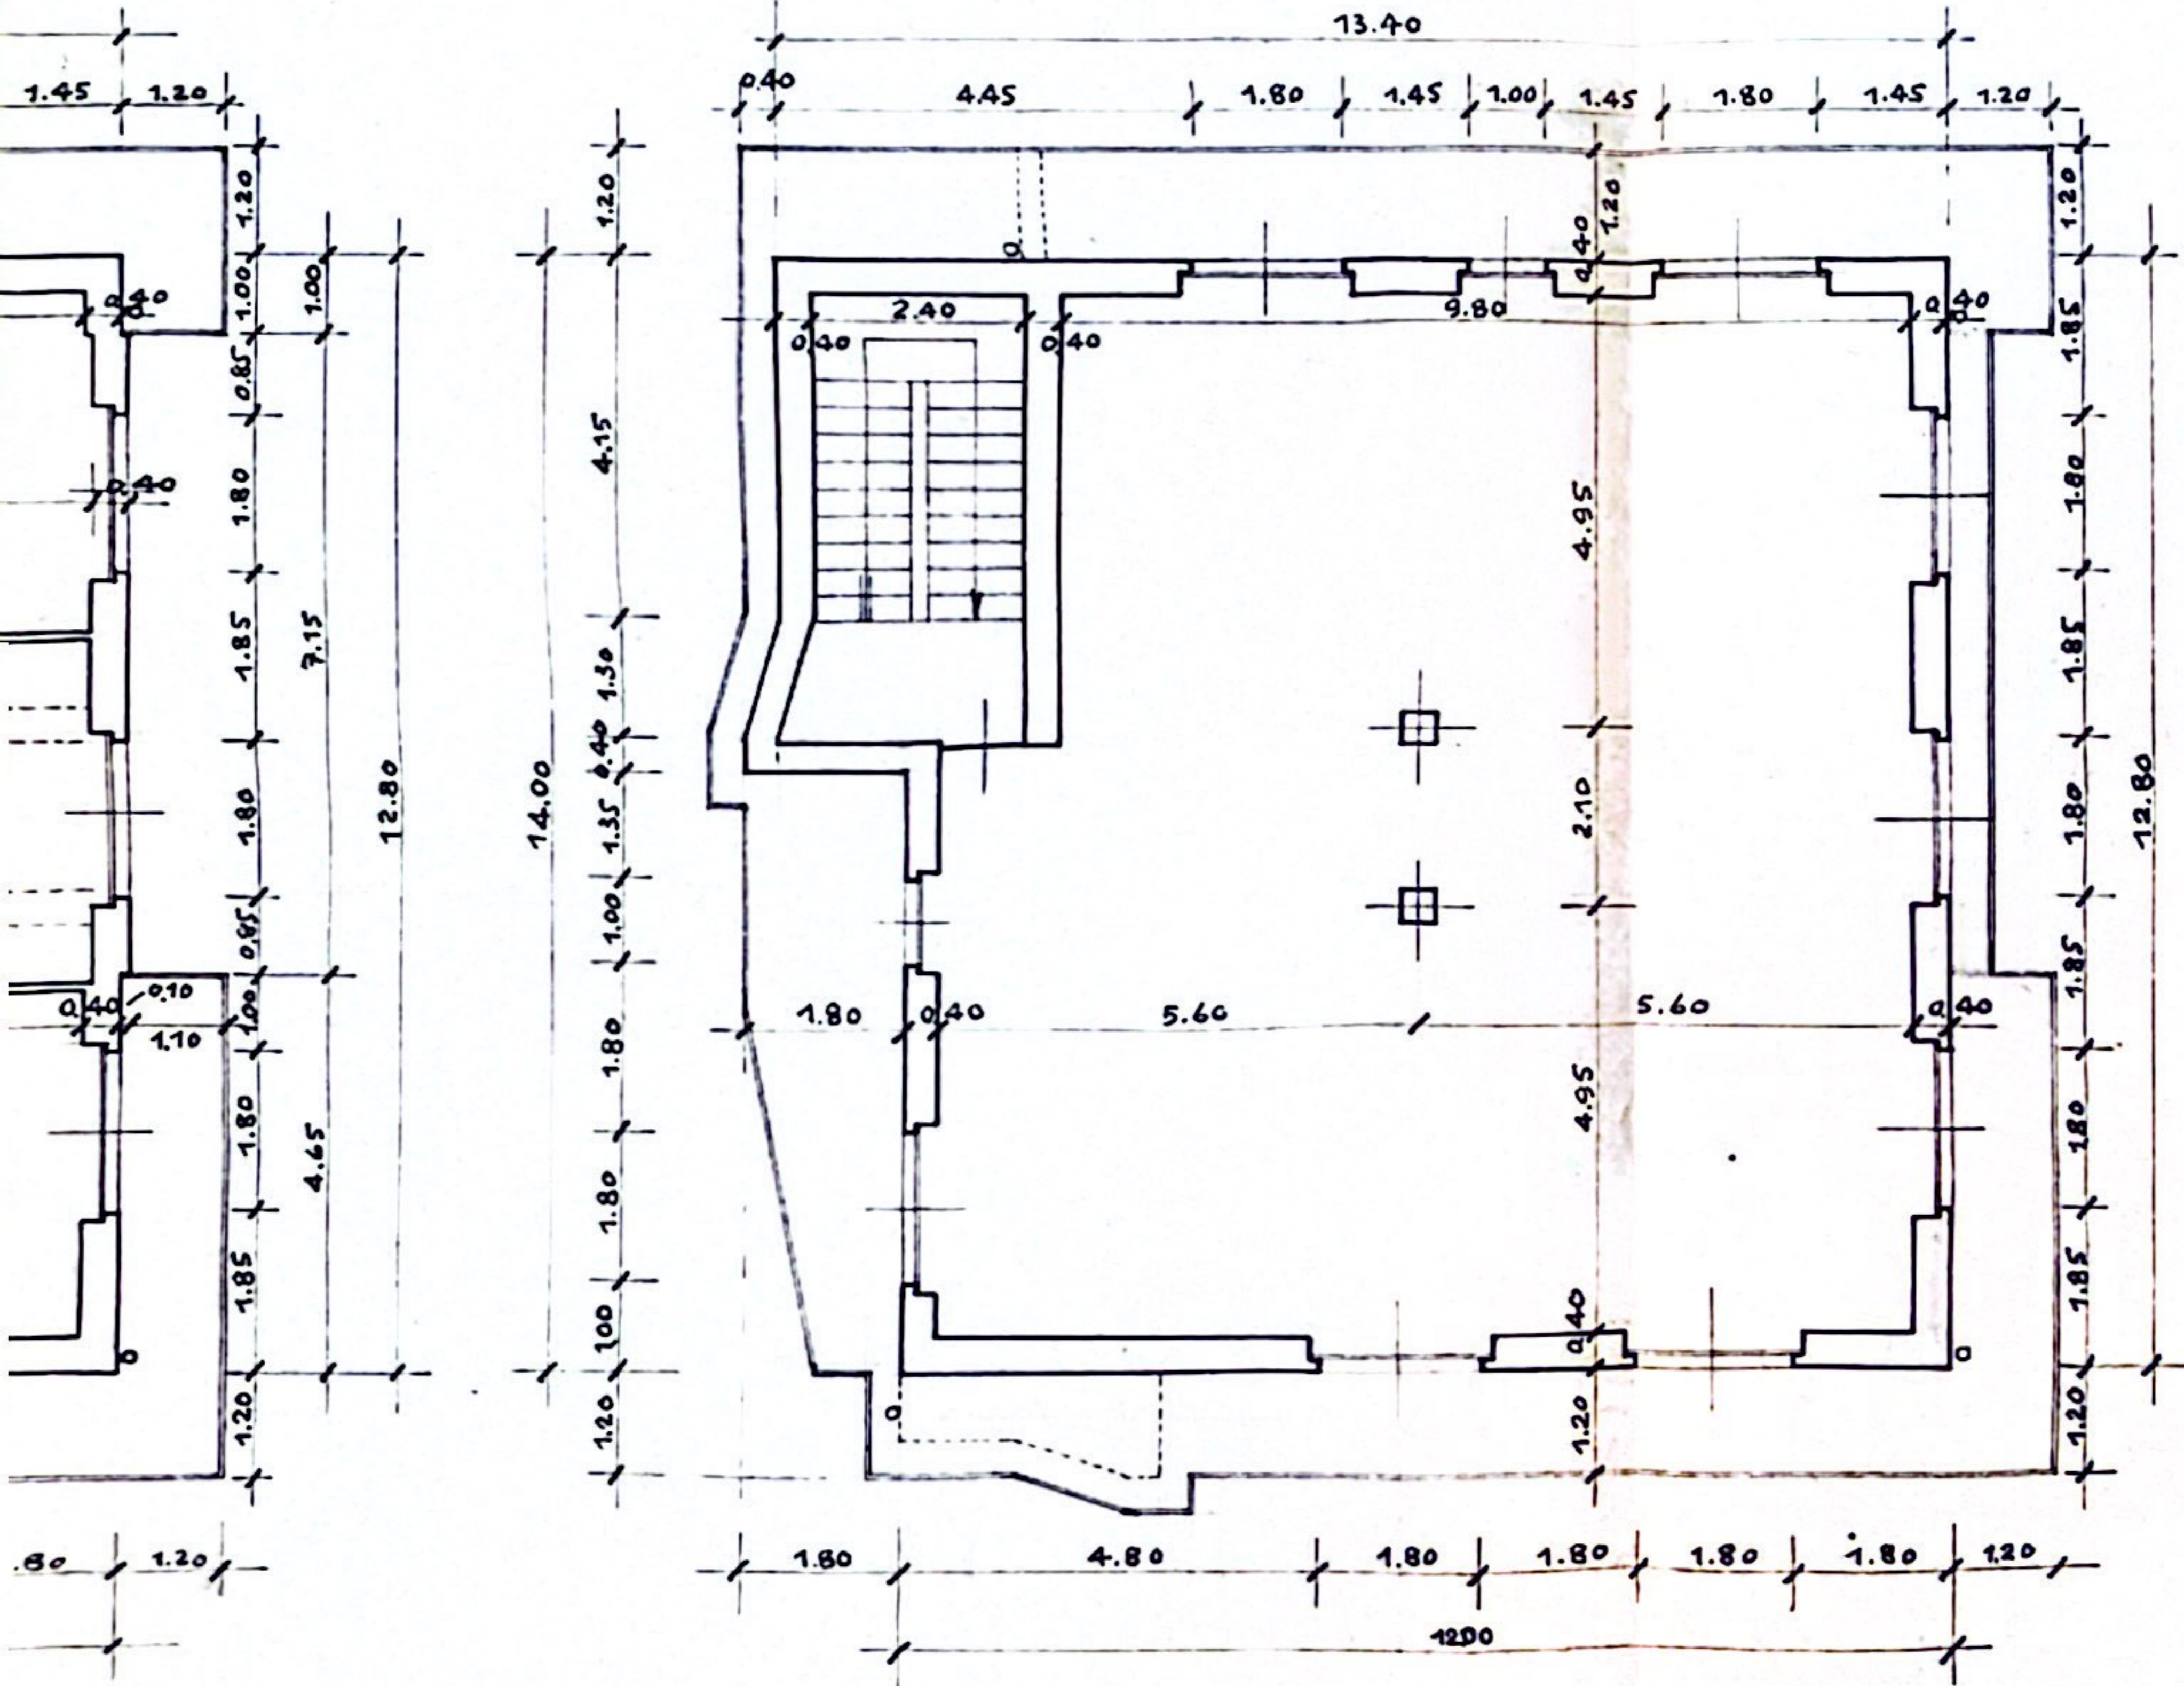

PIANTA

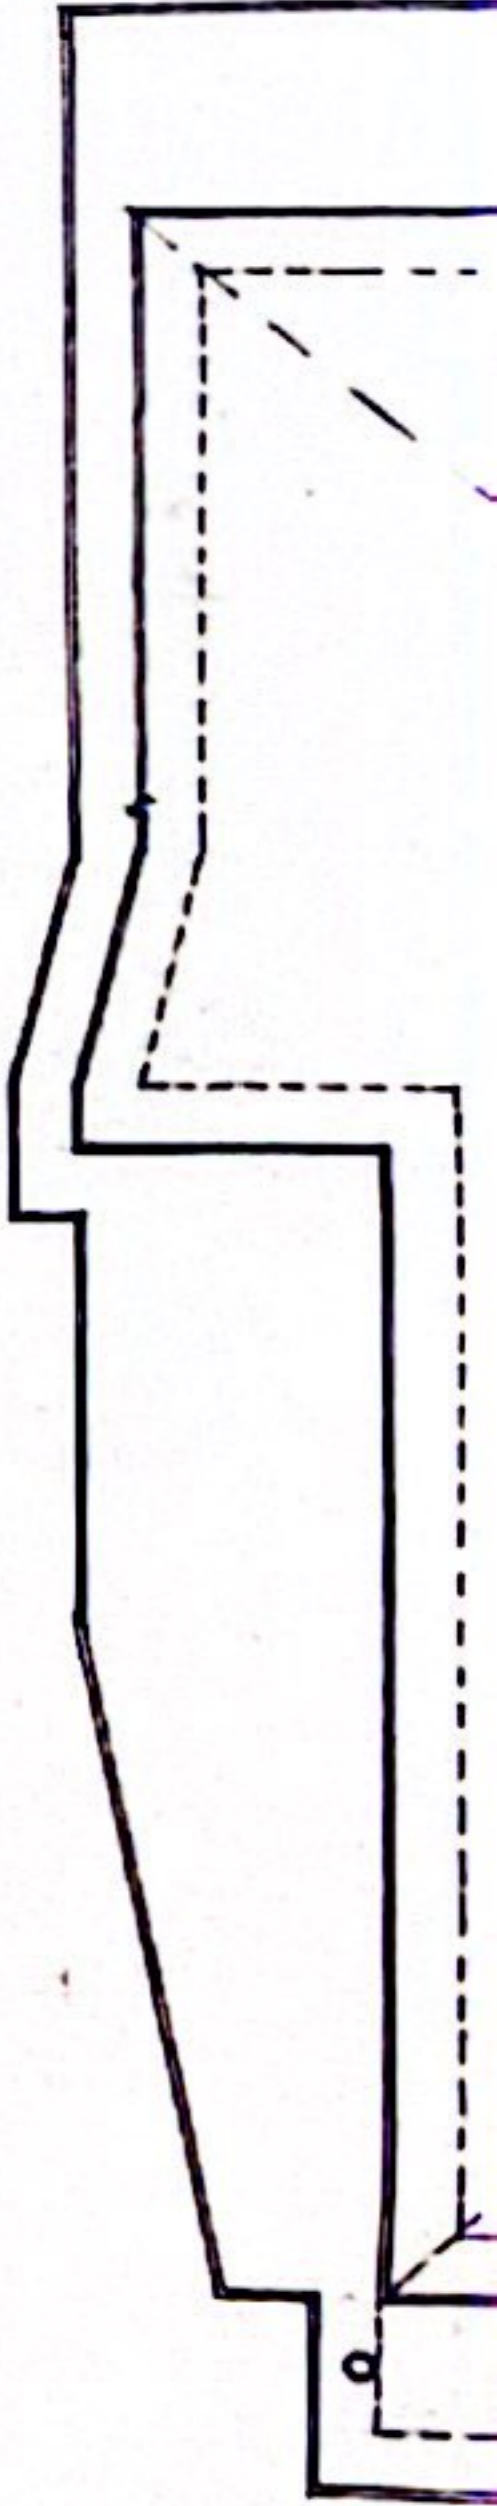

PIANTA COPERTURA

