Agenzia delle Entrate
CATASTO FABBRICATI
Ufficio Provinciale di
Palermo

Dichiarazione protocollo n. PA0042049 del 30/01/2015

Planimetria di u.i.u. in Comune di **Palermo**

Via Vincenzo Di Marco civ. 8/B

Identificativi Catastali:
Sezione:
Foglio: 33
Particella: 536
Subalterno: 21

Compilata da:
Giardina Giovanni

Iscritto all'albo:
Geometri

Prov. Palermo N. 4586

Scheda n. 1 Scala 1: 200

Piano Seminterrato
H: 3.80

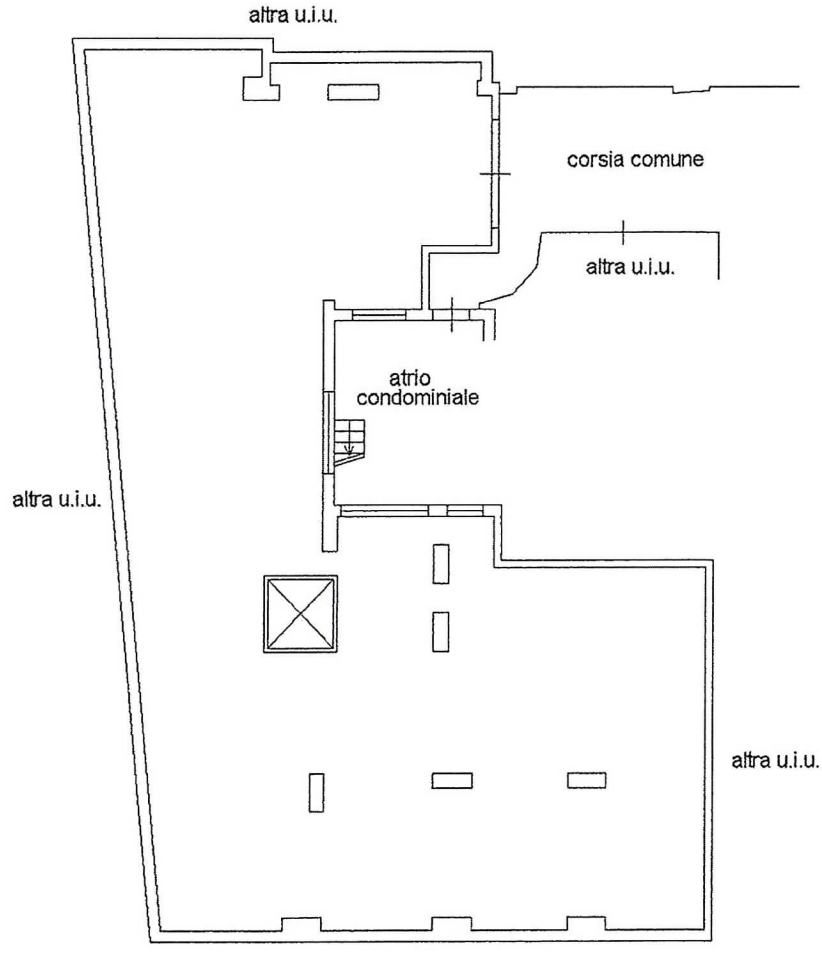

Catasto dei Fabbricati - Situazione al 02/02/2015 - Comune di PALERMO (G273) - < Foglio: 33 - Particella: 536 - Subalterno: 21 >
VIA VINCENZO DI MARCO n. 8/B piano: S1 interno: 19;

Ultima planimetria in atti